



02 - RdC

1 : 50

Le présent document exprime la figure et les dispositions générales de l'appartement. Des variations peuvent intervenir en fonction des nécessités techniques (études thermique, acoustique et gros oeuvre) et des tolérances d'exécution (à 5% près) tant en ce qui concerne les dimensions libres que les équipements. Les équipements sont positionnés à titre indicatif, les cuisines ne sont pas fournies.



02 - R+1

1 : 50

légende

AV


Allège vitrée stadip

soffites
ht sous plafond 2.20m

chaudière murale




pierre
louis
carlier
architectes
depuis 1967

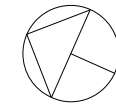

Maison 02

4 pièces

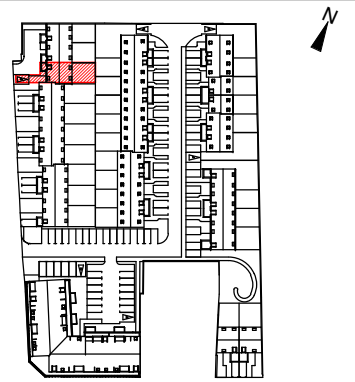


désignation	surface
RdC	
Séjour	24.25 m²
Cuisine	5.77 m²
Entrée	3.84 m²
Cellier	3.81 m²
wc	2.93 m²
R+1	
Chambre 02	11.86 m²
Chambre 01	10.04 m²
Chambre 03	9.11 m²
SdB	3.44 m²
Dgt	2.83 m²
wc	1.11 m²
surface habitable	78.99 m²
Garage	14.08 m²
ht < 1.80m	9.74 m²
	23.82 m²
surface totale	102.81 m²


**SIGLA
NEUF**
GROUPE PASCAL BOULANGER

tél : 03 20 37 10 10

Date : 30/03/2017

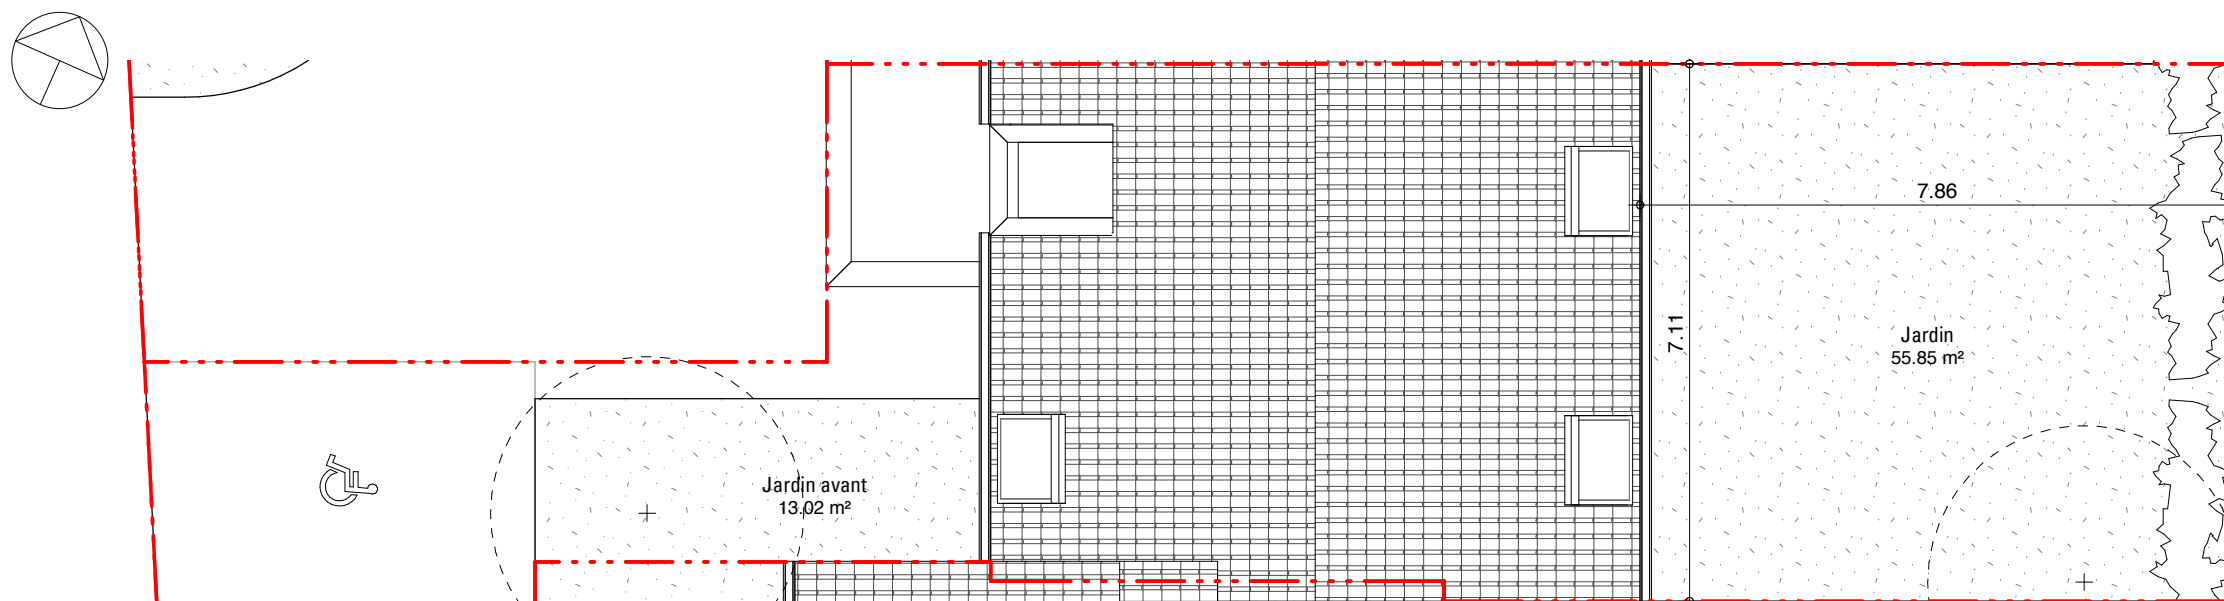

02 - Plan masse
1 : 100

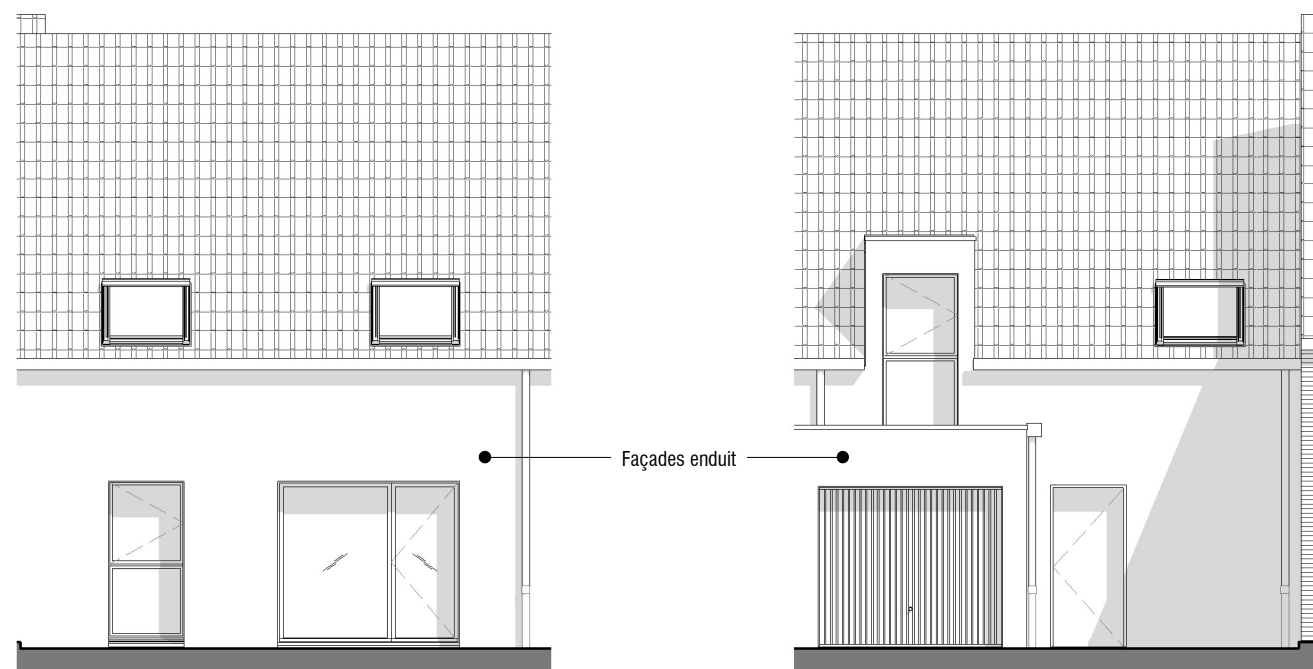


02 - Elévation Est
1 : 100

02 - Elévation Ouest
1 : 100



Maison 02

4 pièces

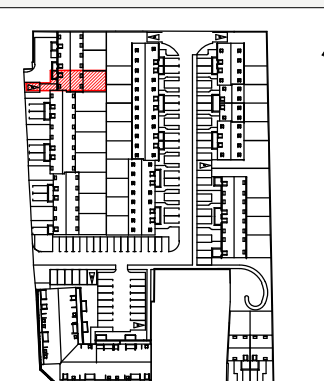

surface parcelle 156.54 m²

surface jardin 68.87 m²

SIGLA NEUF
GROUPE PASCAL BOULANGER

tél : 03 20 37 10 10

Date : 30/03/2017

pierre louis carlier
architectes
depuis 1967