


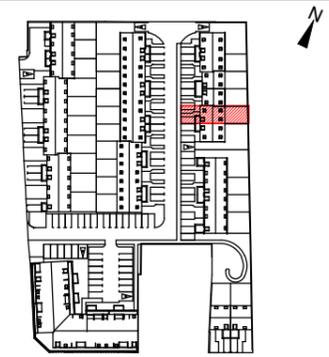


Maison 24  
4 pièces



désignation	surface
<b>RdC</b>	
Séjour	23.73 m <sup>2</sup>
Cuisine	5.50 m <sup>2</sup>
Entrée	3.84 m <sup>2</sup>
Cellier	2.74 m <sup>2</sup>
wc	2.40 m <sup>2</sup>
<b>R+1</b>	
Chambre 1	10.29 m <sup>2</sup>
Chambre 2	10.21 m <sup>2</sup>
Chambre 3	9.00 m <sup>2</sup>
SdB	3.44 m <sup>2</sup>
Dgt	2.81 m <sup>2</sup>
wc	1.11 m <sup>2</sup>
<b>surface habitable</b>	<b>75.07 m<sup>2</sup></b>
Garage	13.54 m <sup>2</sup>
ht < 1.80m	8.85 m <sup>2</sup>
	22.39 m <sup>2</sup>
<b>surface totale</b>	<b>97.46 m<sup>2</sup></b>



24 - RdC  
1 : 50

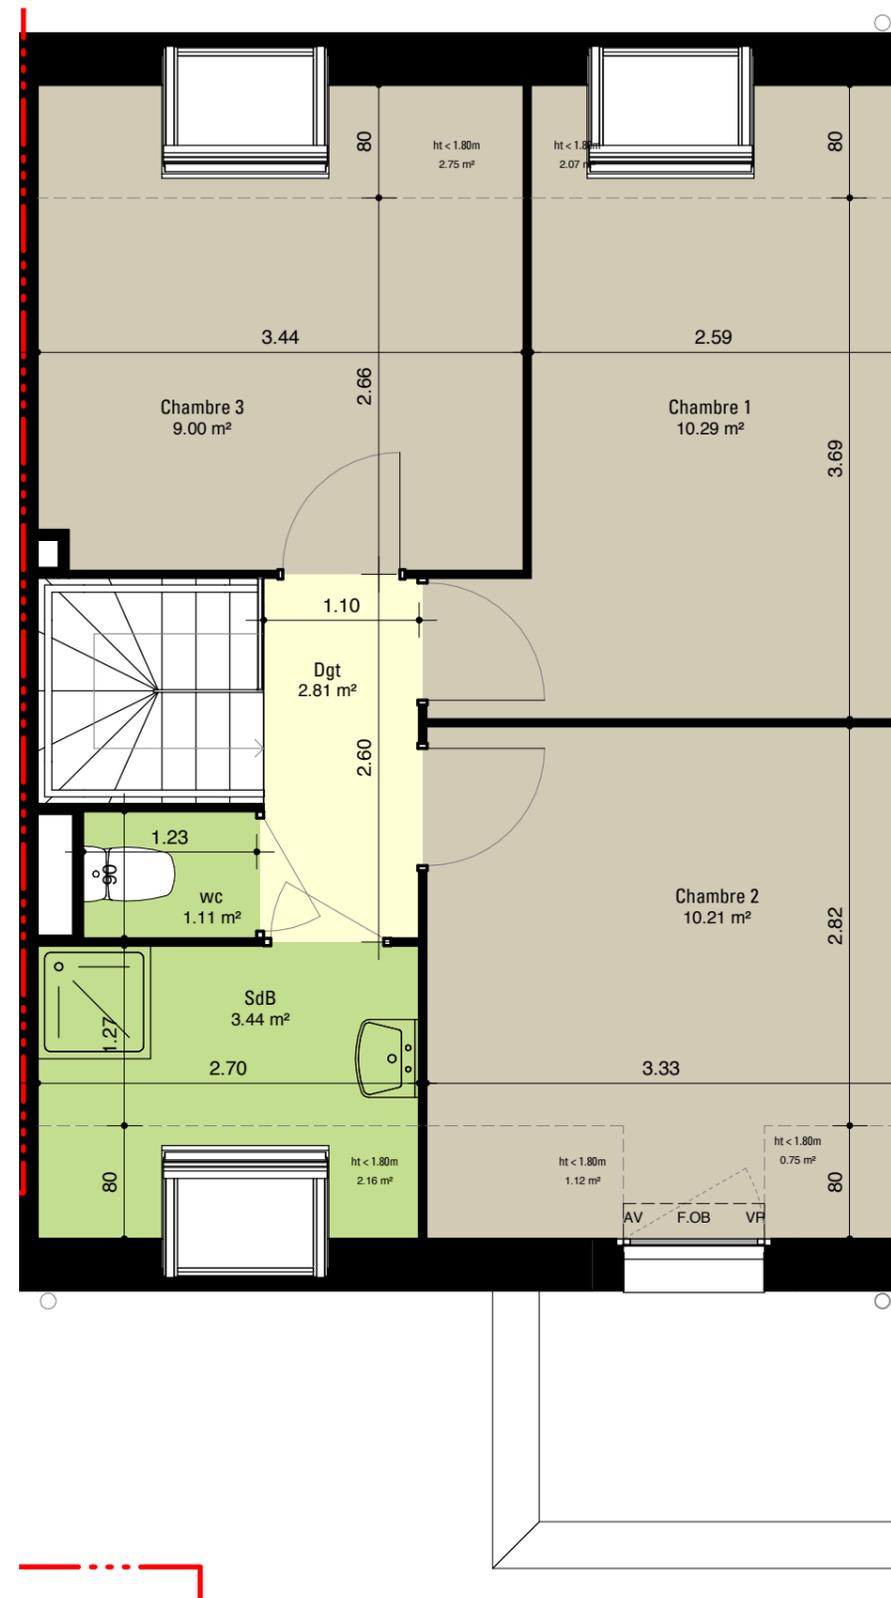


24 - R+1  
1 : 50

légende


- AV Allège vitrée stadip
- soffites ht sous plafond 2.20m
- chaudière murale



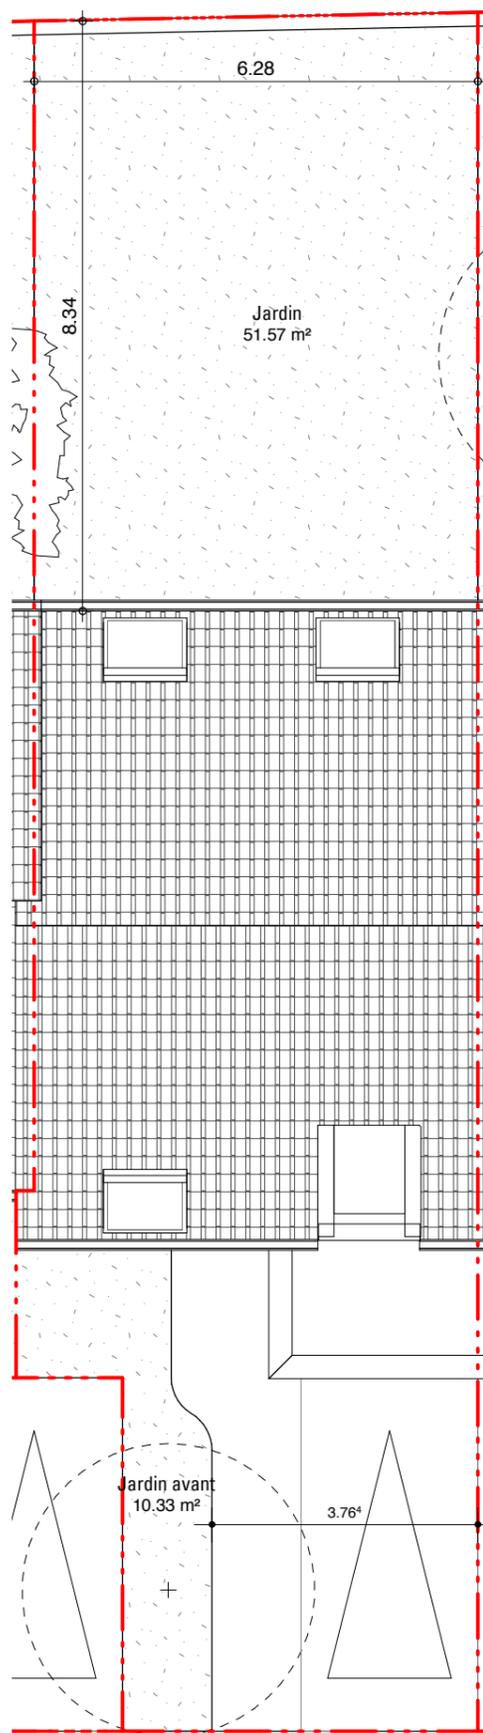

## 24 - Plan masse


1 : 100

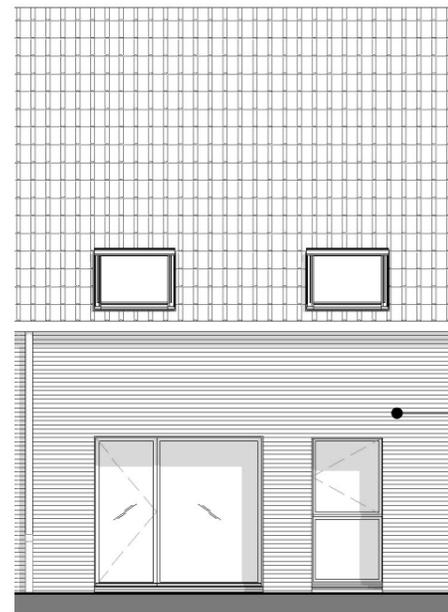

## 24 - Elévation Est

1 : 100

Façades briques

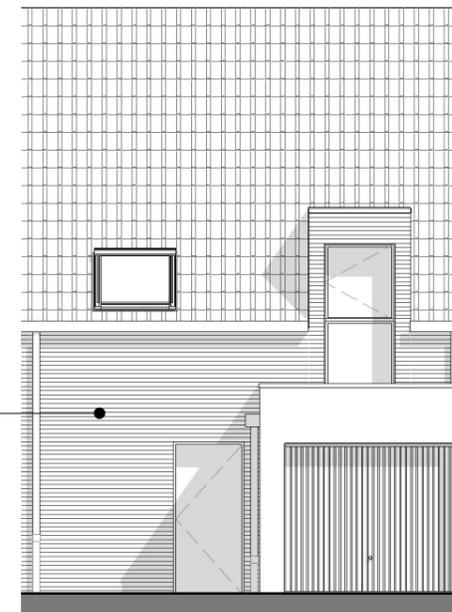


## 24 - Elévation Ouest

1 : 100



## Maison 24

4 pièces

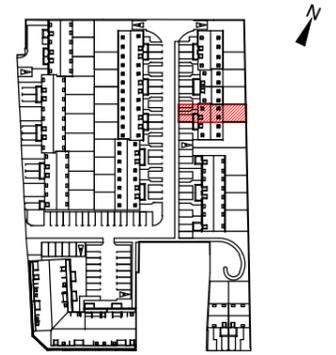

surface parcelle 146.72 m<sup>2</sup>

surface jardin 61.90 m<sup>2</sup>

30/03/2017 17:45:53

Le présent document exprime la figure et les dispositions générales de l'appartement. Des variations peuvent intervenir en fonction des nécessités techniques (études thermique, acoustique et gros oeuvre) et des tolérances d'exécution (à 5% près) tant en ce qui concerne les dimensions libres que les équipements. Les équipements sont positionnés à titre indicatif, les cuisines ne sont pas fournies.


**pierre  
louis  
carlier**  
architectes  
depuis 1967


**SIGLA  
NEUF**  
GROUPE PASCAL BOULANGER

tél : 03 20 37 10 10

Date : 30/03/2017