



25 - Plan masse

1 : 100

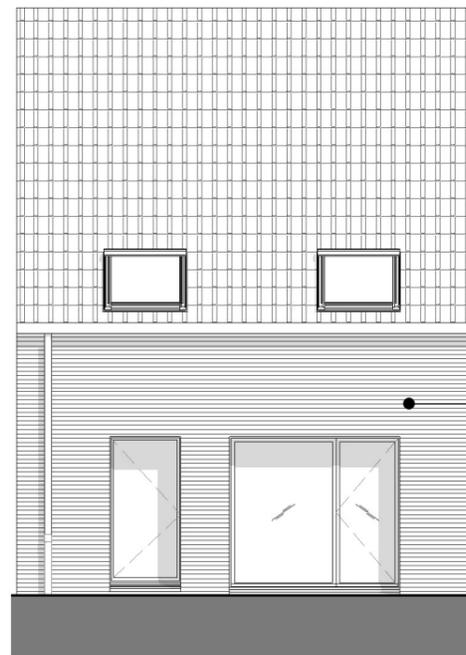

25 - Elévation Est

1 : 100

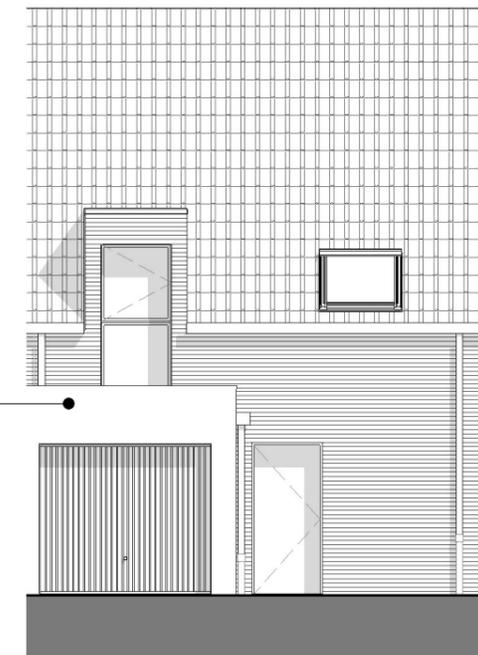


25 - Elévation Ouest

1 : 100



Maison 25

4 pièces

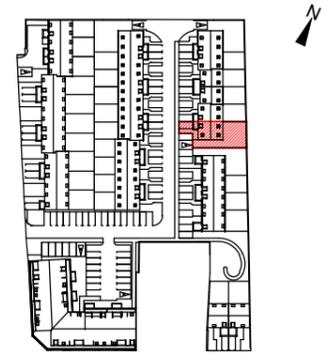

surface parcelle 255.76 m²

surface jardin 161.11 m²




tél : 03 20 37 10 10

Date : 13/06/2017

Le présent document exprime la figure et les dispositions générales de l'appartement. Des variations peuvent intervenir en fonction des nécessités techniques (études thermique, acoustique et gros oeuvre) et des tolérances d'exécution (à 5% près) tant en ce qui concerne les dimensions libres que les équipements. Les équipements sont positionnés à titre indicatif, les cuisines ne sont pas fournies.




Maison 25
4 pièces

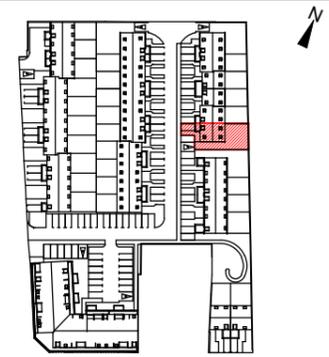

désignation	surface
RdC	
Séjour	23.73 m ²
Cuisine	5.50 m ²
Entrée	3.84 m ²
Cellier	2.74 m ²
wc	2.40 m ²
R+1	
Chambre 1	10.29 m ²
Chambre 2	10.21 m ²
Chambre 3	9.00 m ²
SdB	4.81 m ²
Dgt	2.66 m ²
75.18 m ²	
surface habitable	
Garage	13.54 m ²
ht < 1.80m	8.85 m ²
22.39 m ²	
surface totale	97.57 m²



25 - RdC
1 : 50

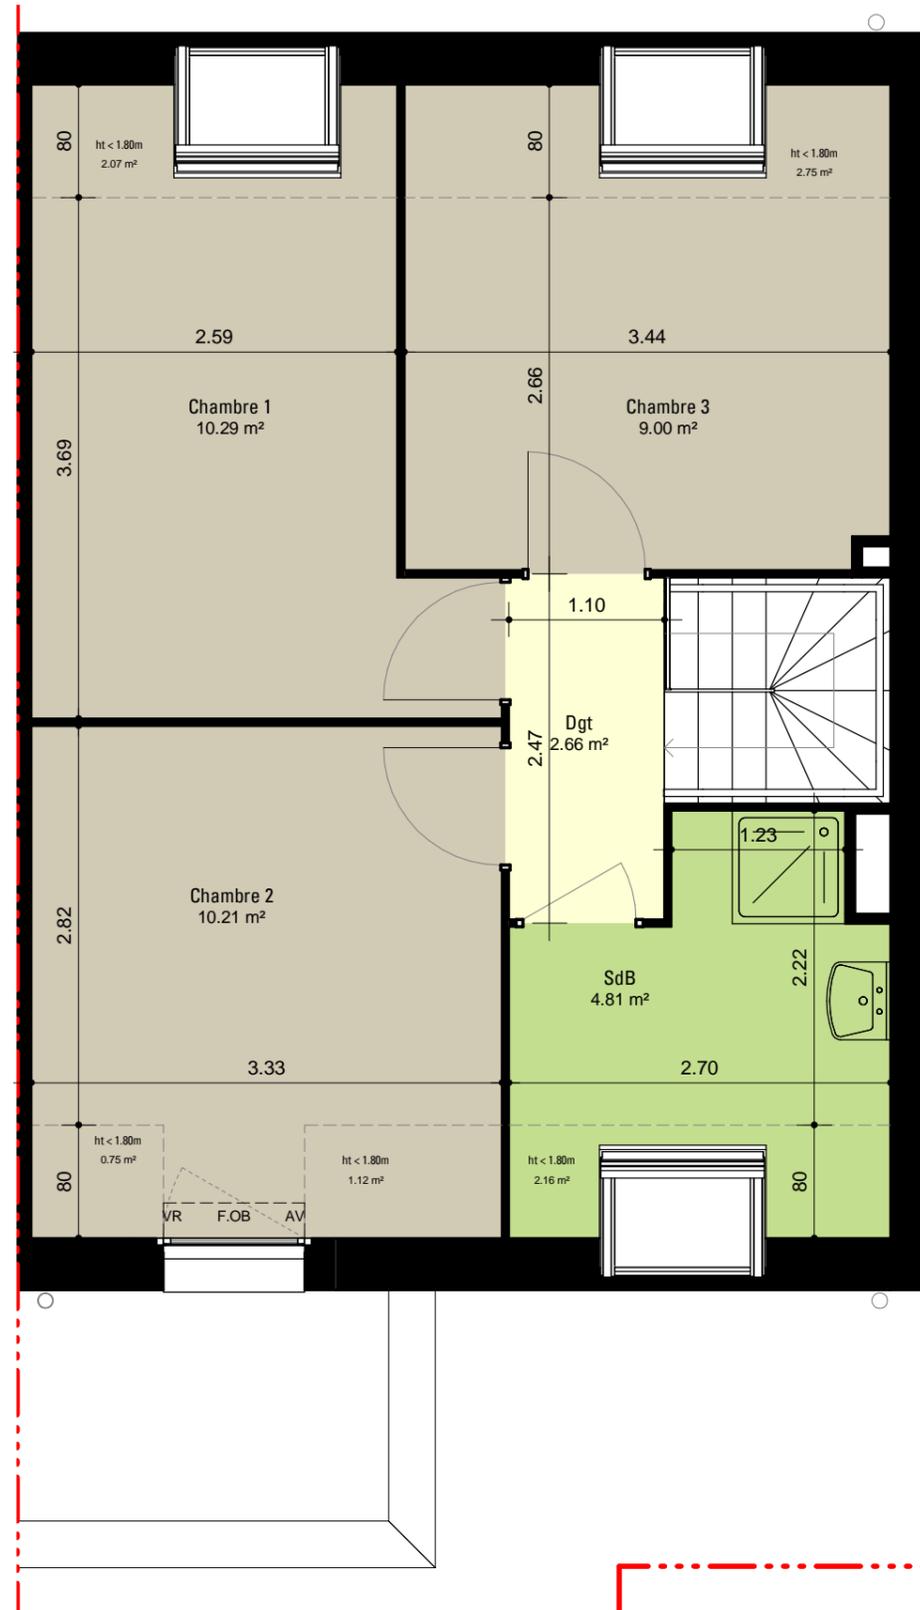

25 - R+1
1 : 50

légende

- AV Allège vitrée stadip
- soffites ht sous plafond 2.20m
- chaudière murale

