



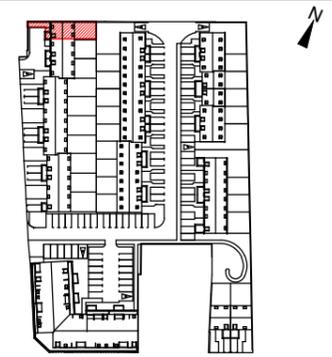

Maison 26  
3 pièces

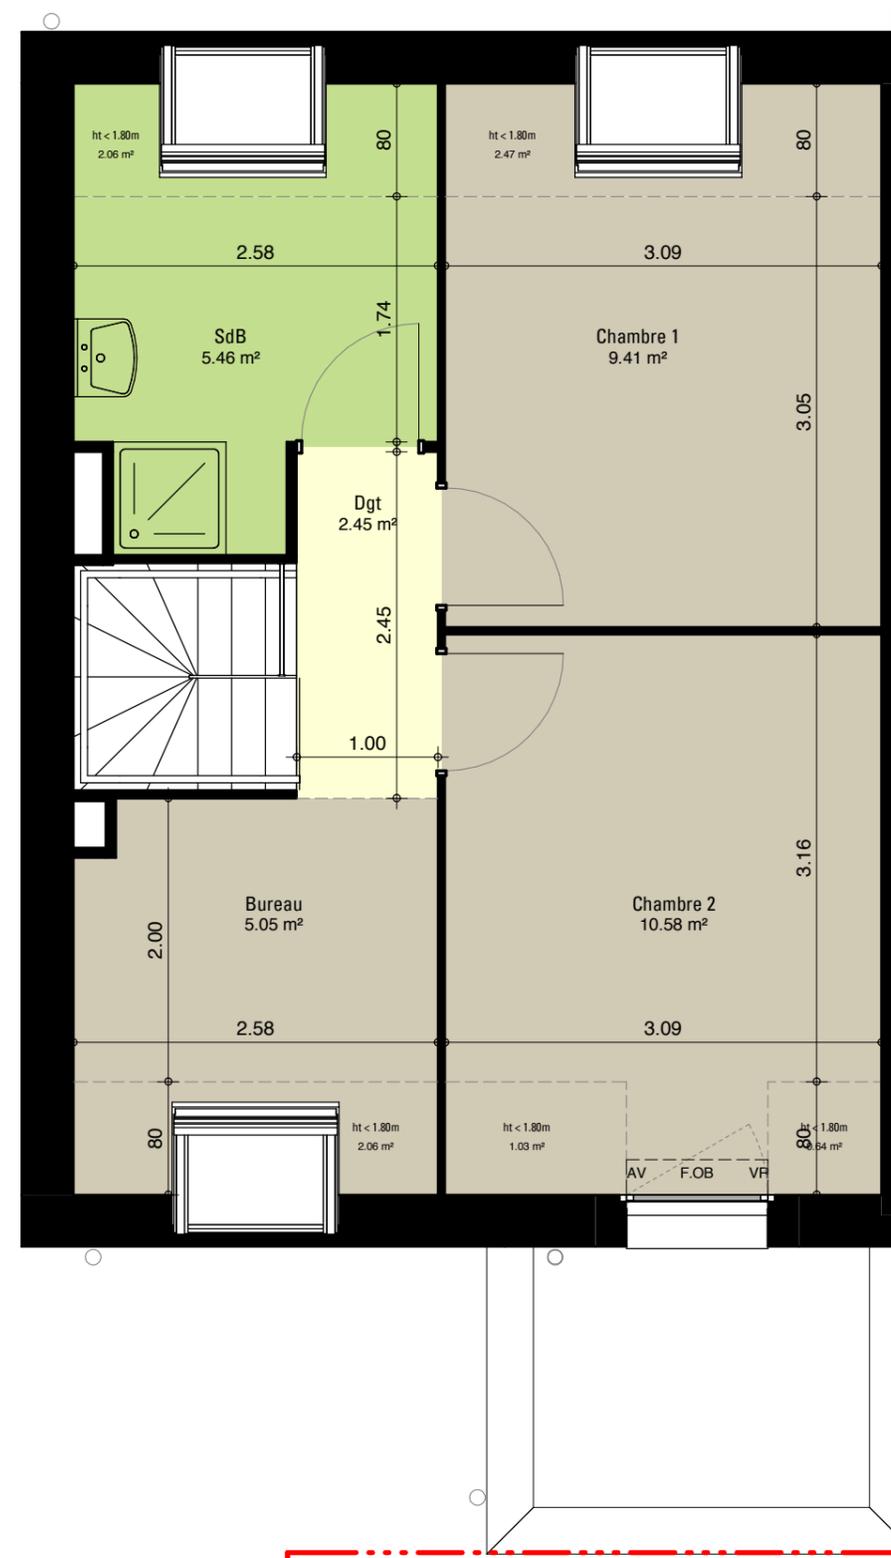

désignation	surface
<b>RdC</b>	
Séjour	19.67 m <sup>2</sup>
Cuisine	6.10 m <sup>2</sup>
Entrée	3.81 m <sup>2</sup>
Cellier	2.60 m <sup>2</sup>
wc	2.57 m <sup>2</sup>
<b>R+1</b>	
Chambre 2	10.58 m <sup>2</sup>
Chambre 1	9.41 m <sup>2</sup>
SdB	5.46 m <sup>2</sup>
Bureau	5.05 m <sup>2</sup>
Dgt	2.45 m <sup>2</sup>
<b>surface habitable</b>	<b>67.70 m<sup>2</sup></b>
Garage	12.75 m <sup>2</sup>
ht < 1.80m	8.26 m <sup>2</sup>
	21.01 m <sup>2</sup>
<b>surface totale</b>	<b>88.71 m<sup>2</sup></b>




légende

- AV Allège vitrée stadip
- soffites  
ht sous plafond 2.20m
- chaudière murale




Le présent document exprime la figure et les dispositions générales de l'appartement. Des variations peuvent intervenir en fonction des nécessités techniques (études thermique, acoustique et gros oeuvre) et des tolérances d'exécution (à 5% près) tant en ce qui concerne les dimensions libres que les équipements. Les équipements sont positionnés à titre indicatif, les cuisines ne sont pas fournies.

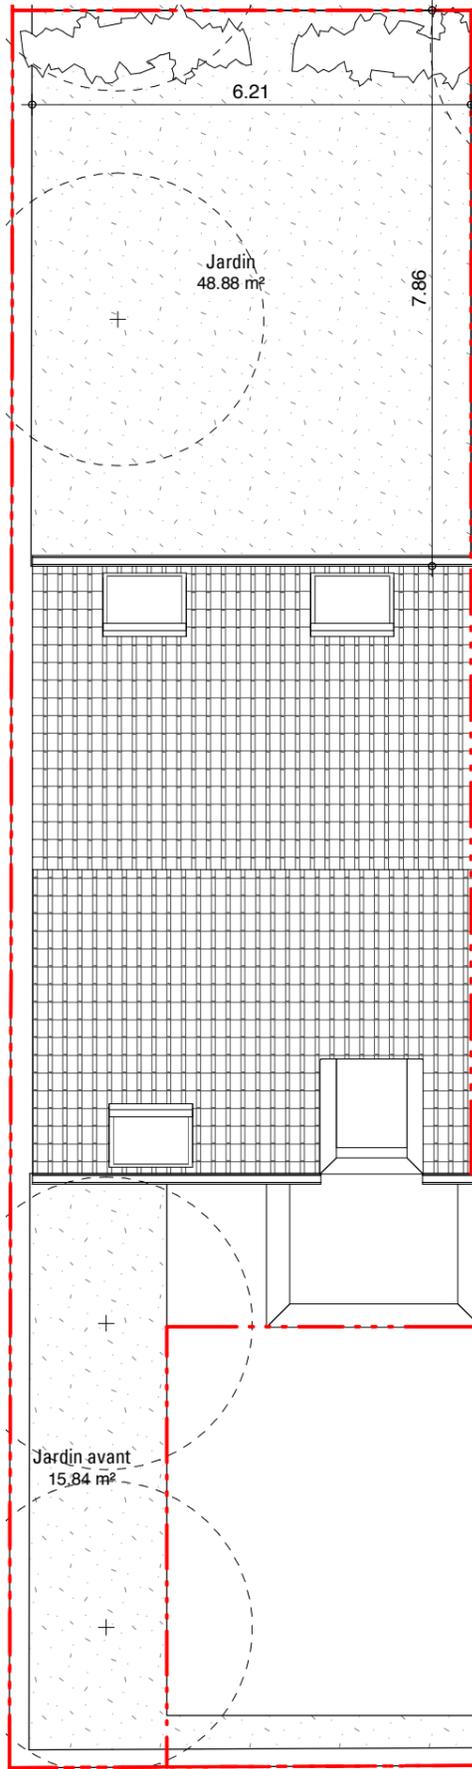


26 - Plan masse

1 : 100

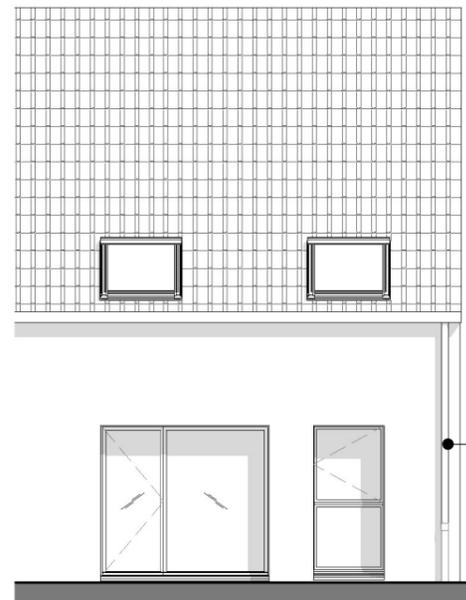

26 - Elévation Est

1 : 100

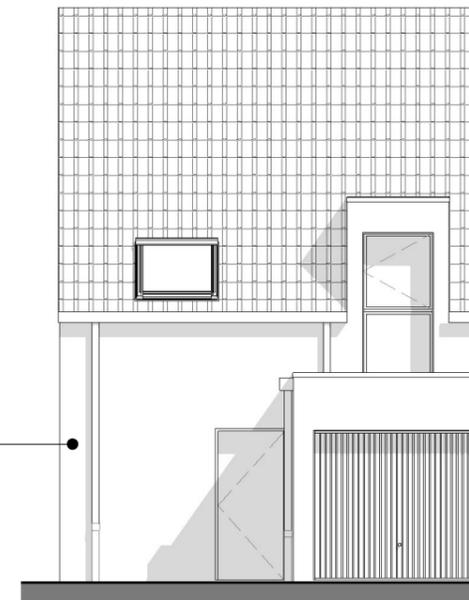


26 - Elévation Ouest

1 : 100



Maison 26

3 pièces

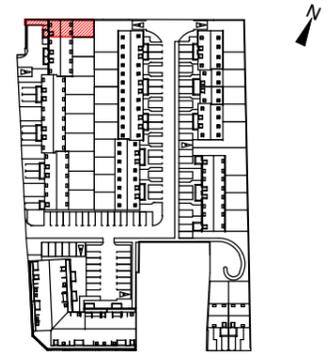

surface parcelle 135.20 m<sup>2</sup>

surface jardin 64.72 m<sup>2</sup>



GRUPE PASCAL BOULANGER

tél : 03 20 37 10 10

Date : 30/03/2017



pierre  
louis  
carlier  
architectes  
depuis 1967

Le présent document exprime la figure et les dispositions générales de l'appartement. Des variations peuvent intervenir en fonction des nécessités techniques (études thermique, acoustique et gros oeuvre) et des tolérances d'exécution (à 5% près) tant en ce qui concerne les dimensions libres que les équipements. Les équipements sont positionnés à titre indicatif, les cuisines ne sont pas fournies.