



27 - Plan masse

1 : 100

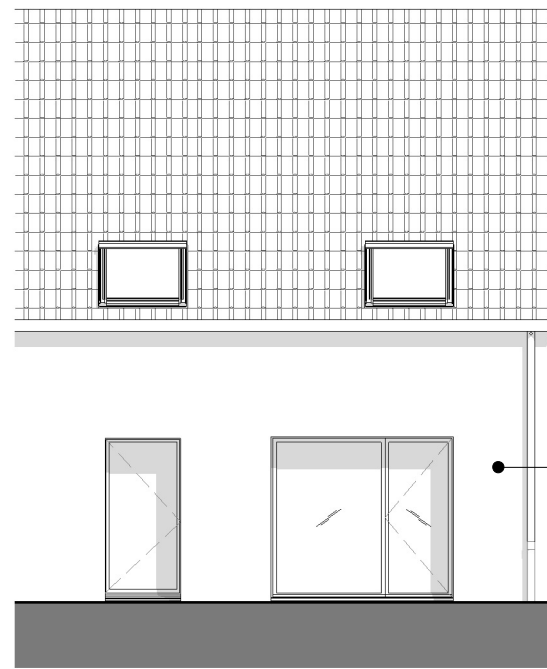

27 - Elévation Est

1 : 100

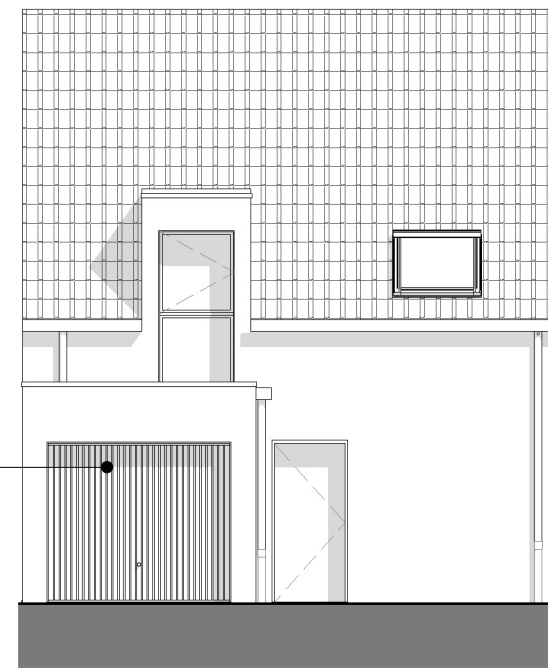


27 - Elévation Ouest

1 : 100



Maison 27

4 pièces

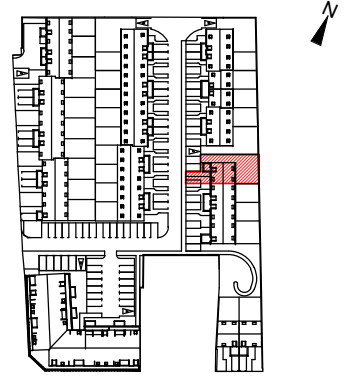

surface parcelle 165.77 m²

surface jardin 69.94 m²

13/06/2017 18:22:34

Le présent document exprime la figure et les dispositions générales de l'appartement. Des variations peuvent intervenir en fonction des nécessités techniques (études thermique, acoustique et gros oeuvre) et des tolérances d'exécution (à 5% près) tant en ce qui concerne les dimensions libres que les équipements. Les équipements sont positionnés à titre indicatif, les cuisines ne sont pas fournies.

pierre louis carlier
architectes
depuis 1967


SIGLA NEUF
GROUPE PASCAL BOULANGER

tél : 03 20 37 10 10

Date : 13/06/2017




Maison 27
4 pièces

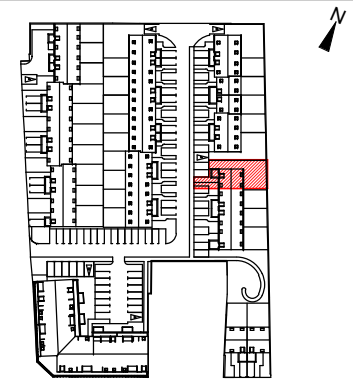

désignation	surface
RdC	
Séjour	26.32 m ²
Cuisine	5.15 m ²
wc	3.15 m ²
Entrée	2.89 m ²
Cellier	2.64 m ²
R+1	
Chambre 1	10.78 m ²
Chambre 2	9.72 m ²
Chambre 3	9.02 m ²
SdB	3.90 m ²
Dgt	2.26 m ²
surface habitable	75.83 m²
Garage	13.36 m ²
ht < 1.80m	9.65 m ²
	23.01 m ²
surface totale	98.84 m²



27 - RdC
1 : 50

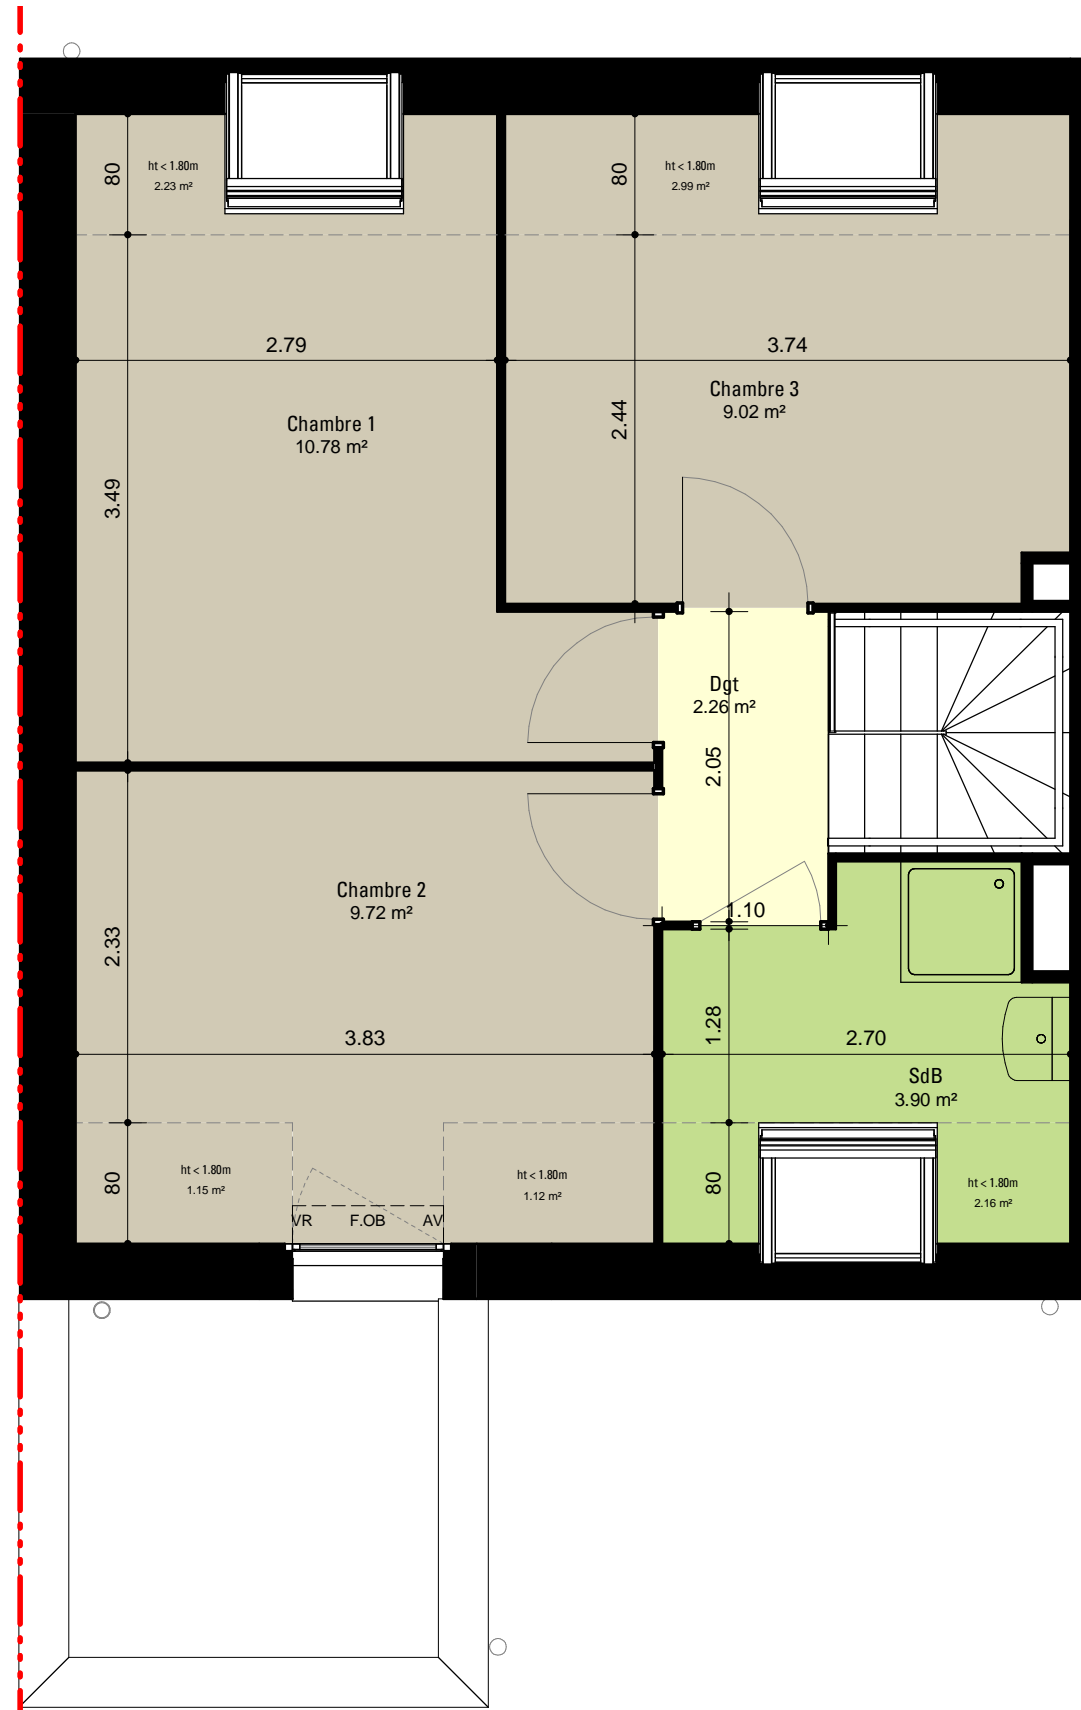

27 - R+1
1 : 50

légende

- AV Allège vitrée stadip
- soffites ht sous plafond 2.20m
- chaudière murale



Le présent document exprime la figure et les dispositions générales de l'appartement. Des variations peuvent intervenir en fonction des nécessités techniques (études thermique, acoustique et gros oeuvre) et des tolérances d'exécution (à 5% près) tant en ce qui concerne les dimensions libres que les équipements. Les équipements sont positionnés à titre indicatif, les cuisines ne sont pas fournies.