




Maison 05
4 pièces

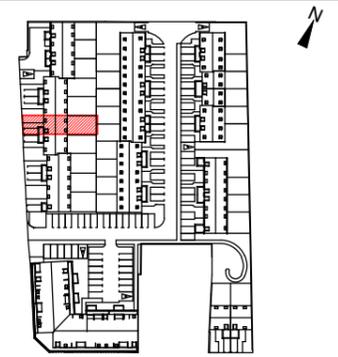


| désignation | surface |
|--------------------------|-----------------------------|
| RdC | |
| Séjour | 24.25 m ² |
| Cuisine | 5.77 m ² |
| Entrée | 3.84 m ² |
| Cellier | 3.81 m ² |
| wc | 2.93 m ² |
| R+1 | |
| Chambre 02 | 11.86 m ² |
| Chambre 01 | 10.04 m ² |
| Chambre 03 | 9.11 m ² |
| SdB | 4.83 m ² |
| Dgt | 2.66 m ² |
| surface habitable | 79.10 m² |
| Garage | 13.59 m ² |
| ht < 1.80m | 9.74 m ² |
| | 23.33 m ² |
| surface totale | 102.43 m² |



05 - RdC

1 : 50

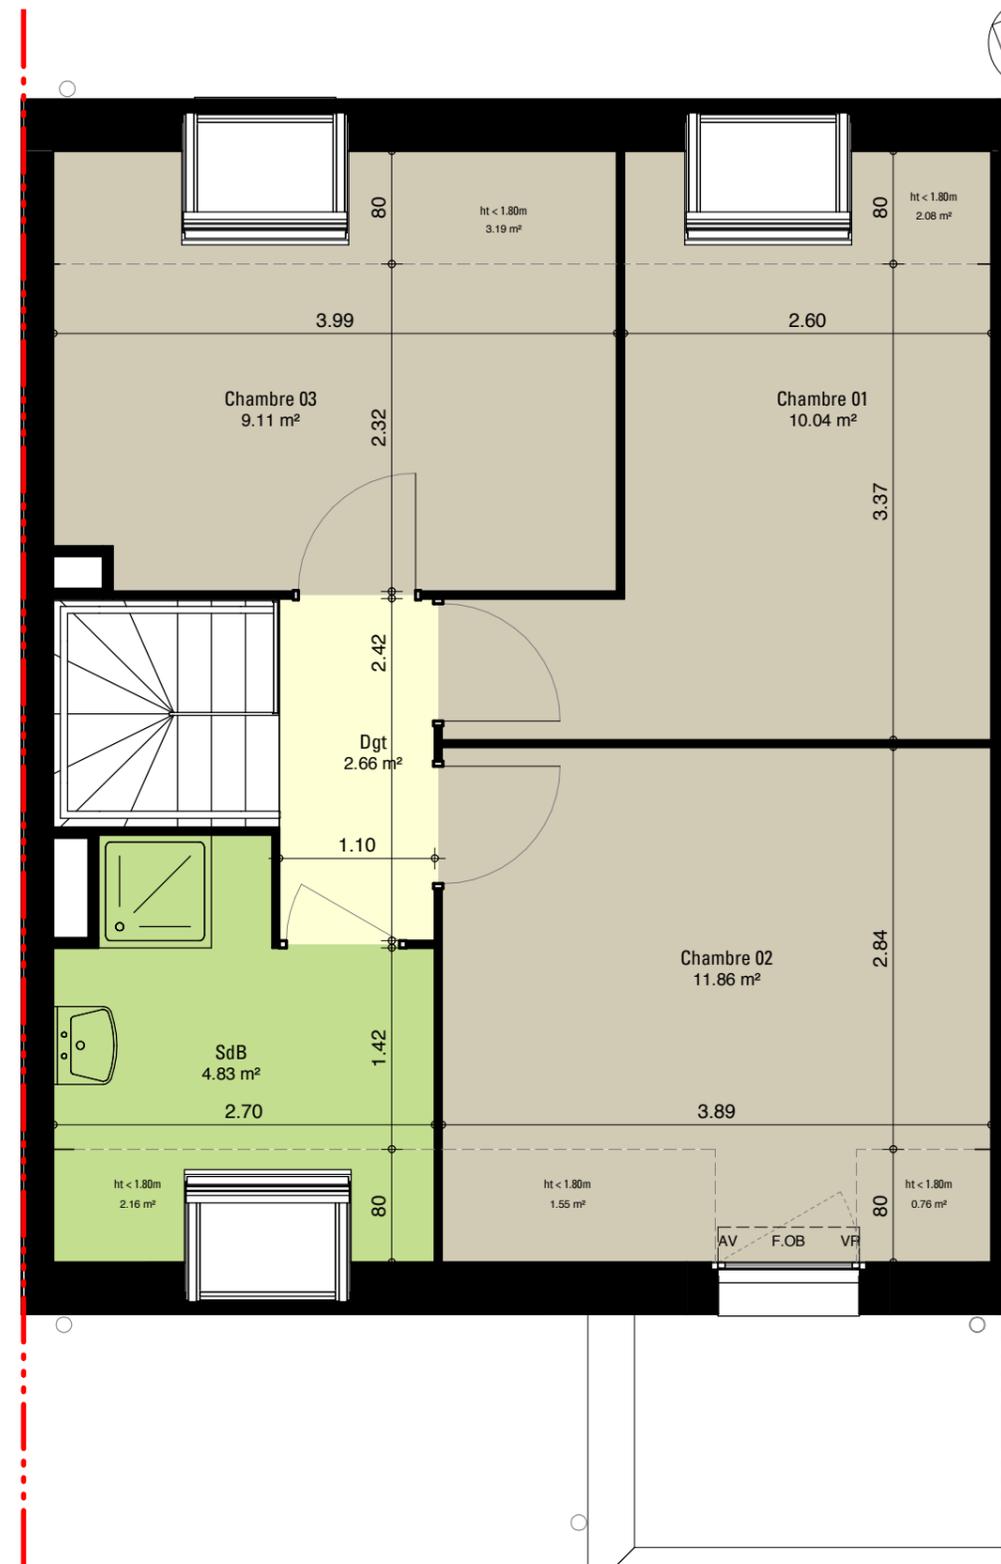

05 - R+1


1 : 50

légende

- AV Allège vitrée stadip
- soffites ht sous plafond 2.20m
- chaudière murale




Le présent document exprime la figure et les dispositions générales de l'appartement. Des variations peuvent intervenir en fonction des nécessités techniques (études thermique, acoustique et gros oeuvre) et des tolérances d'exécution (à 5% près) tant en ce qui concerne les dimensions libres que les équipements. Les équipements sont positionnés à titre indicatif, les cuisines ne sont pas fournies.

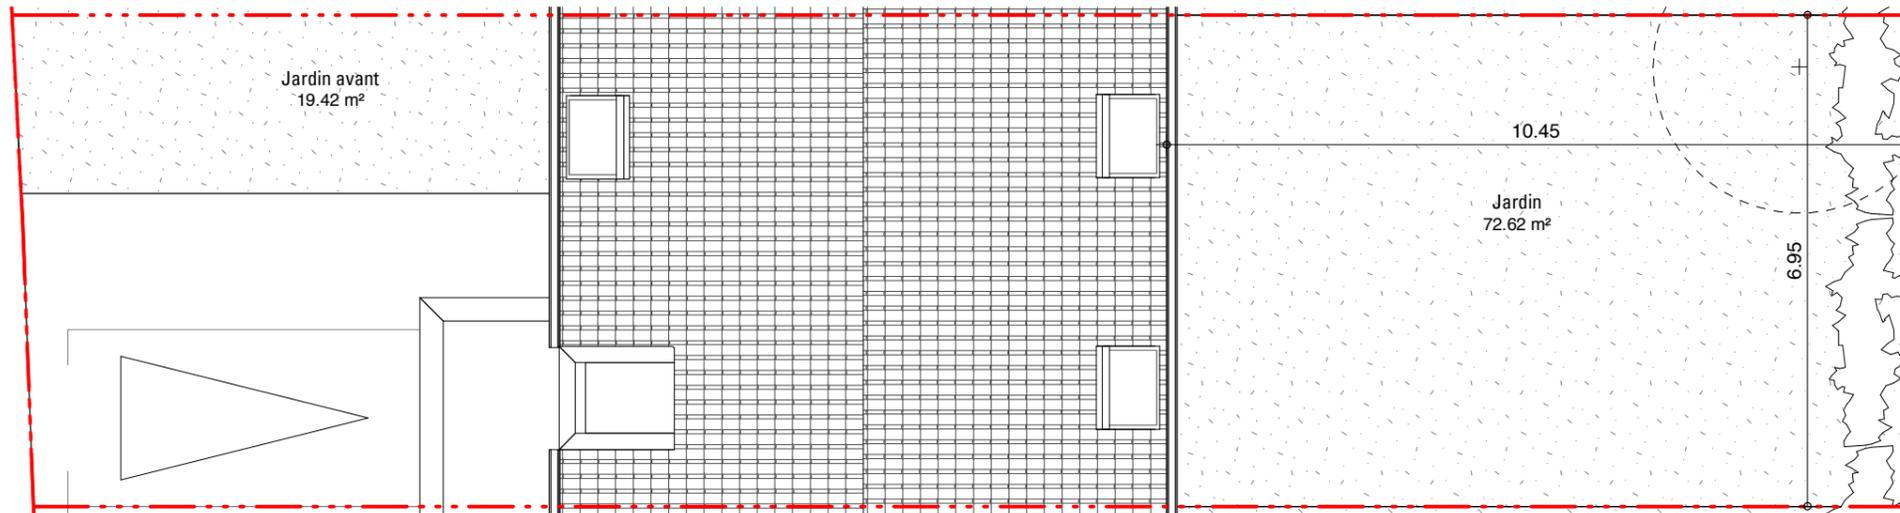


05 - Plan masse

1 : 100

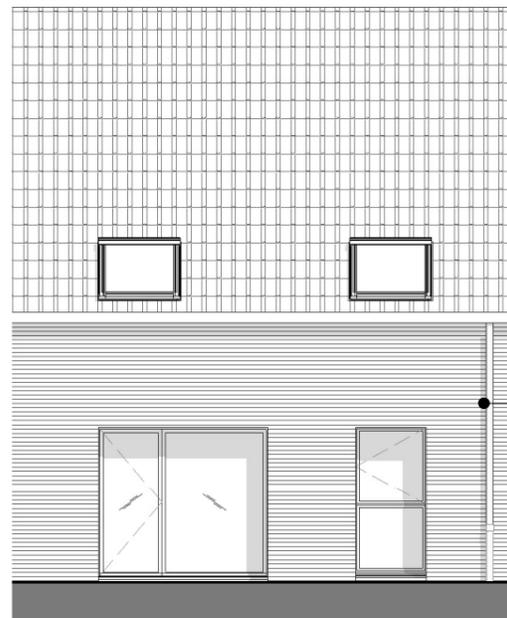

05 - Elévation Est

1 : 100

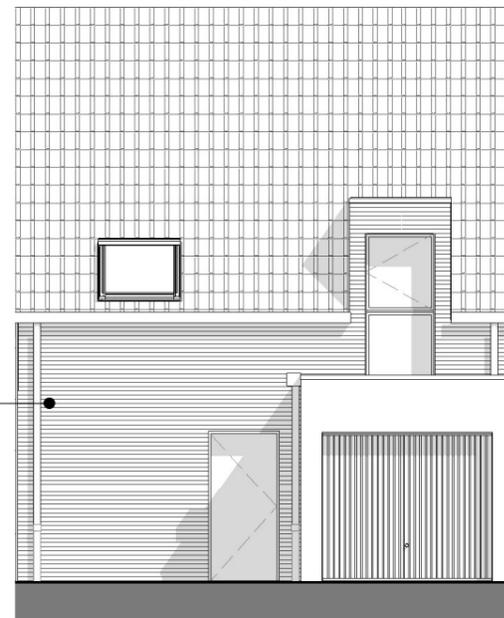

05 - Elévation Ouest

1 : 100


Façades briques

**pierre
louis
carlier**
architectes
depuis 1967



Maison 05

4 pièces

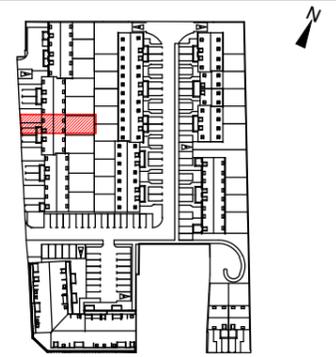

surface parcelle 185.09 m²

surface jardin 92.04 m²

**SIGLA
NEUF**

GRUPE PASCAL BOULANGER

tél : 03 20 37 10 10

Date : 30/03/2017

Le présent document exprime la figure et les dispositions générales de l'appartement. Des variations peuvent intervenir en fonction des nécessités techniques (études thermique, acoustique et gros oeuvre) et des tolérances d'exécution (à 5% près) tant en ce qui concerne les dimensions libres que les équipements. Les équipements sont positionnés à titre indicatif, les cuisines ne sont pas fournies.