



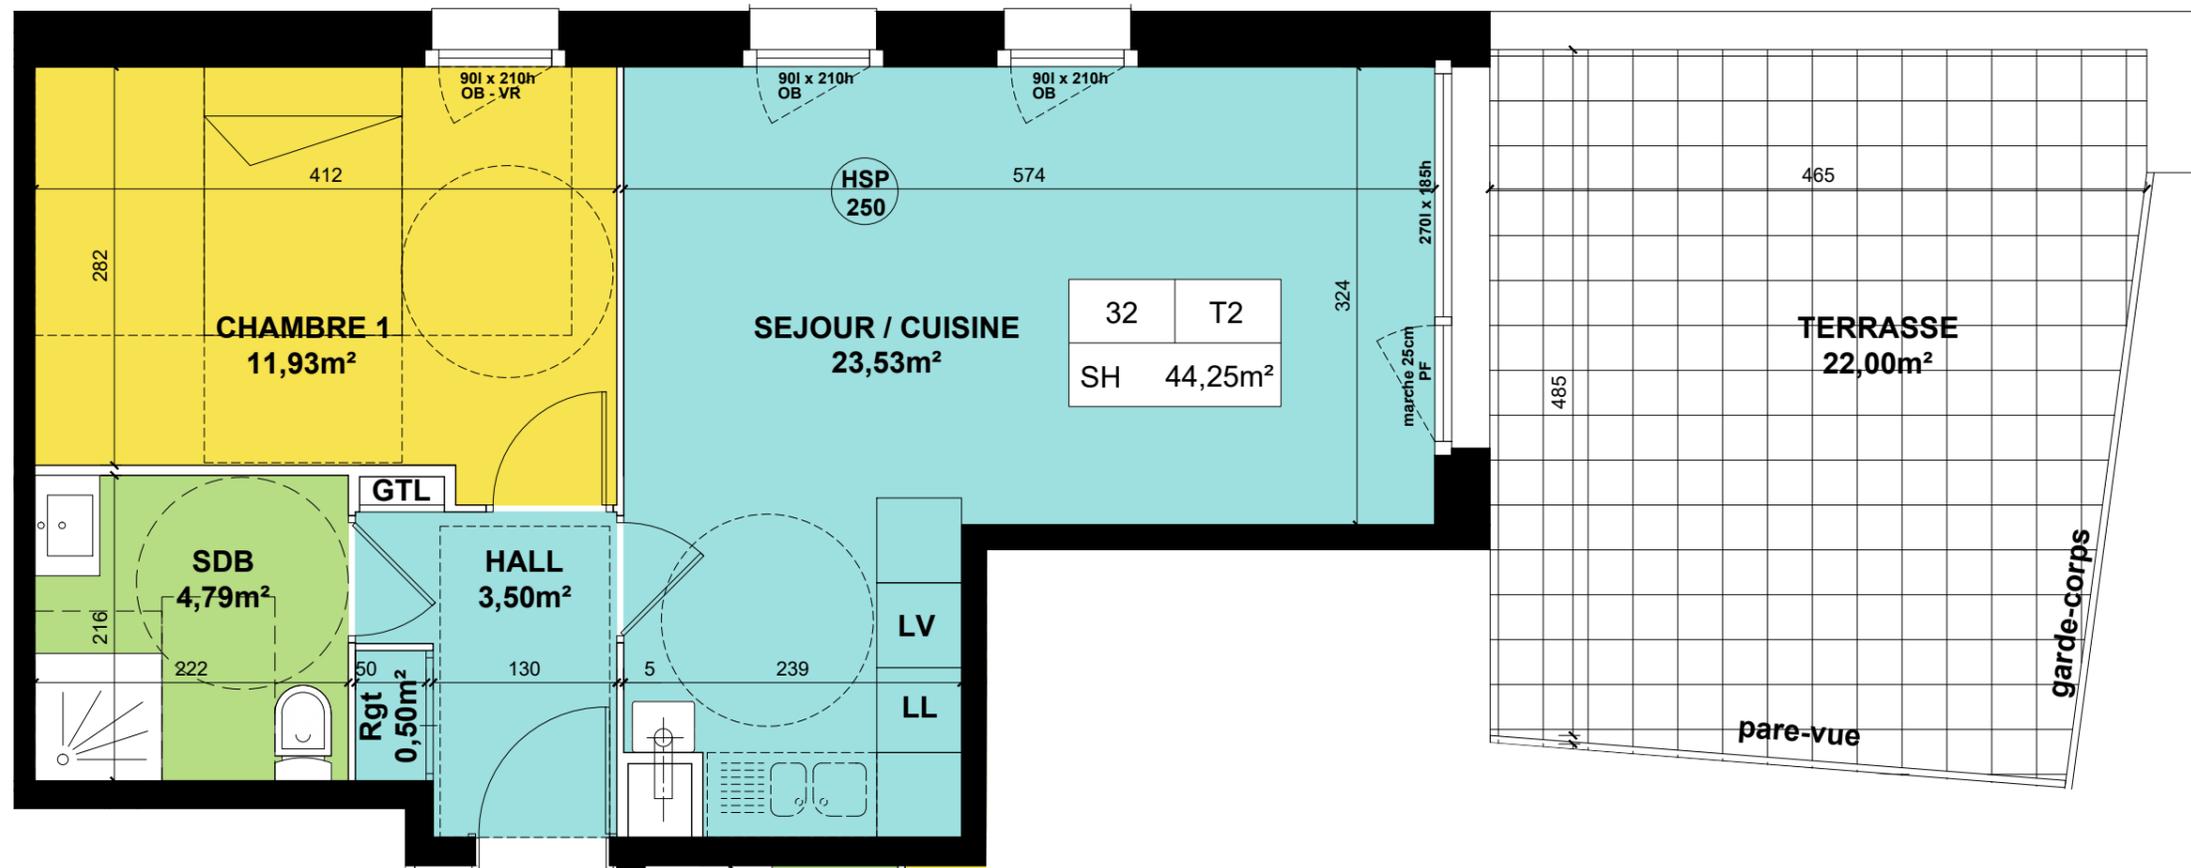


APPARTEMENT 32 R+1
TYPLOGIE T2

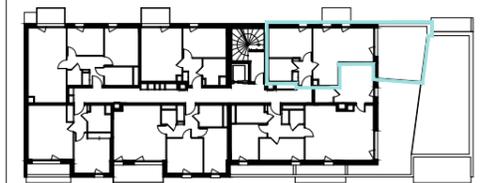

SURFACE HABITABLE 44,25m²

Hall	3.50 m ²
Séjour / Cuisine	23.53 m ²
SDB	4.79 m ²
CHAMBRE 1	11.93 m ²
PL	0.50 m ²

TOTAL	44.25 m²
TERRASSE	22.00 m ²

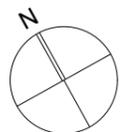

Légende
 OF : Ouvrant à la française
 PF : Porte-Fenêtre
 VR : Volet Roulant

NOTA : Des modifications sont susceptibles d'être apportées à ce plan en fonction des nécessités techniques de la réalisation, tant en ce qui concerne la réalisation, tant en ce qui concerne les dimensions libres que l'équipement. Les surfaces indiquées sont approximatives, les retombées, faux plafonds ainsi que l'emplacement des équipements sont figurés à titre indicatif. Les surfaces de placards et équipements sont incluses dans celles des pièces attenantes. Les équipements et mobilier ne sont pas livrés avec le logement.

Espace jour
 Espace nuit
 Salle d'eau



Janvier 2020

Indice C