

Plan de masse activités

Ville de La Madeleine

E02


ARCHI.

1 : 1000

16042

Concepteur

MAES
ARCHITECTES
URBANISTES

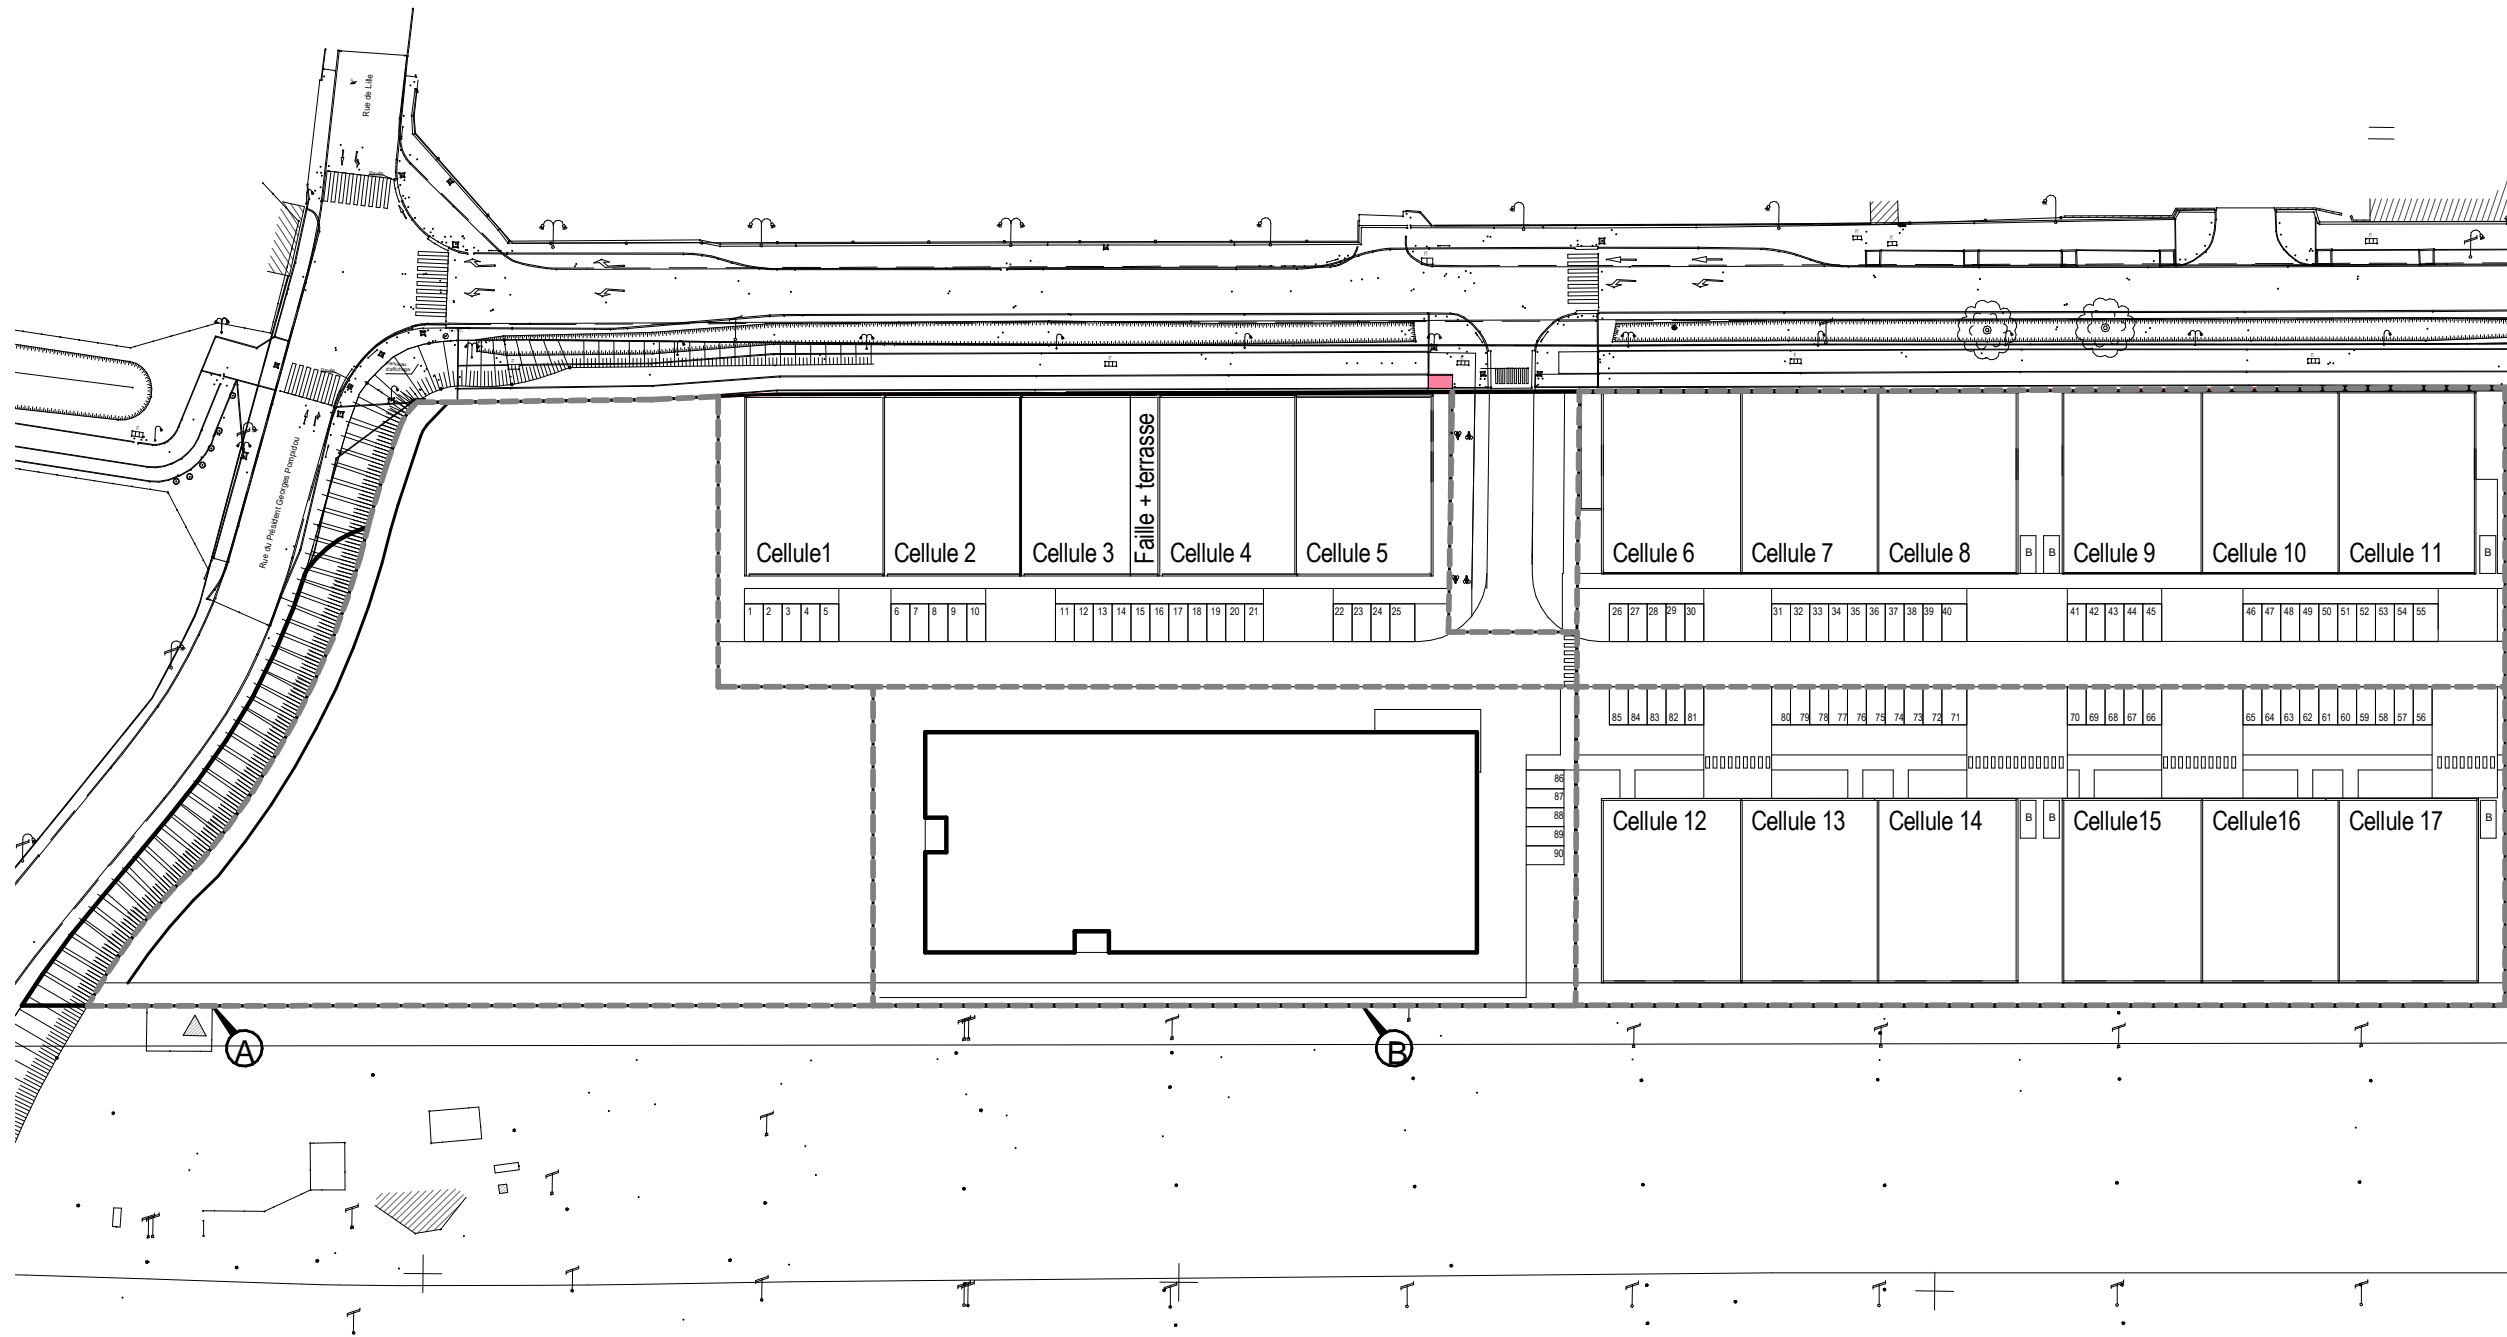

1 Plan de masse activités

Plan de vente

PARC D'ACTIVITES

Rue Scrive 59110 La Madeleine


Maître d'ouvrage: SIGLA NEUF

177 rue Nationale 59000 Lille


Maître d'oeuvre: MAES Architectes - Urbanistes

2, place Genevières 59000 LILLE


Tél: 03.20.09.11.00.

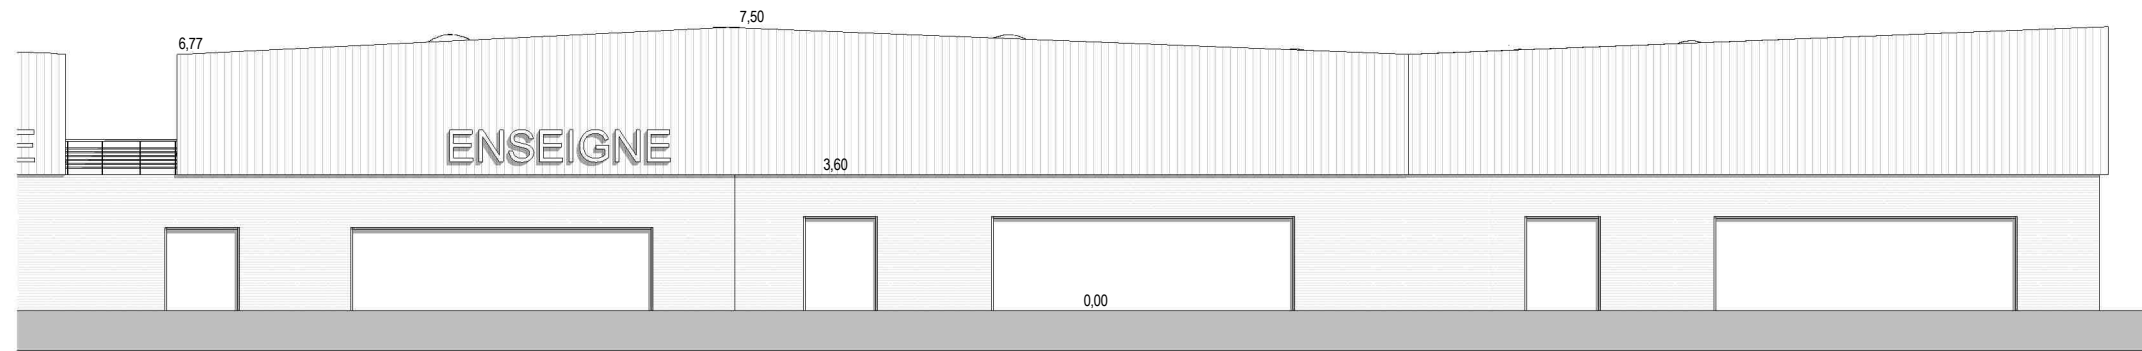

1 Facade Nord Cellule Avant 1,2&3

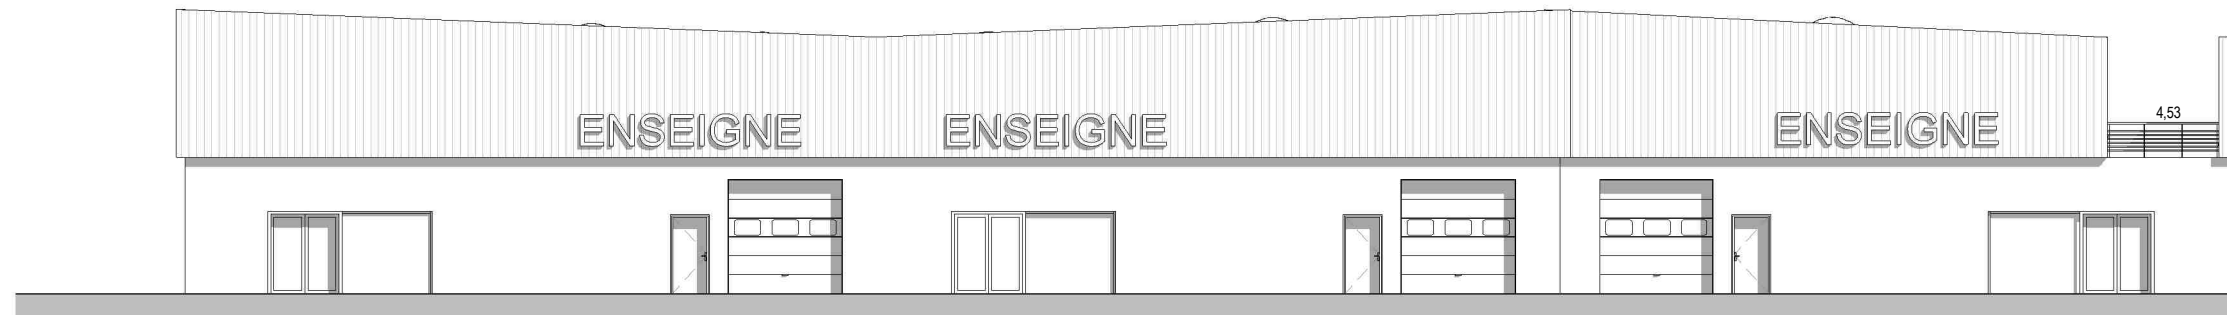

2 Facade Sud Cellule Avant 1,2&3

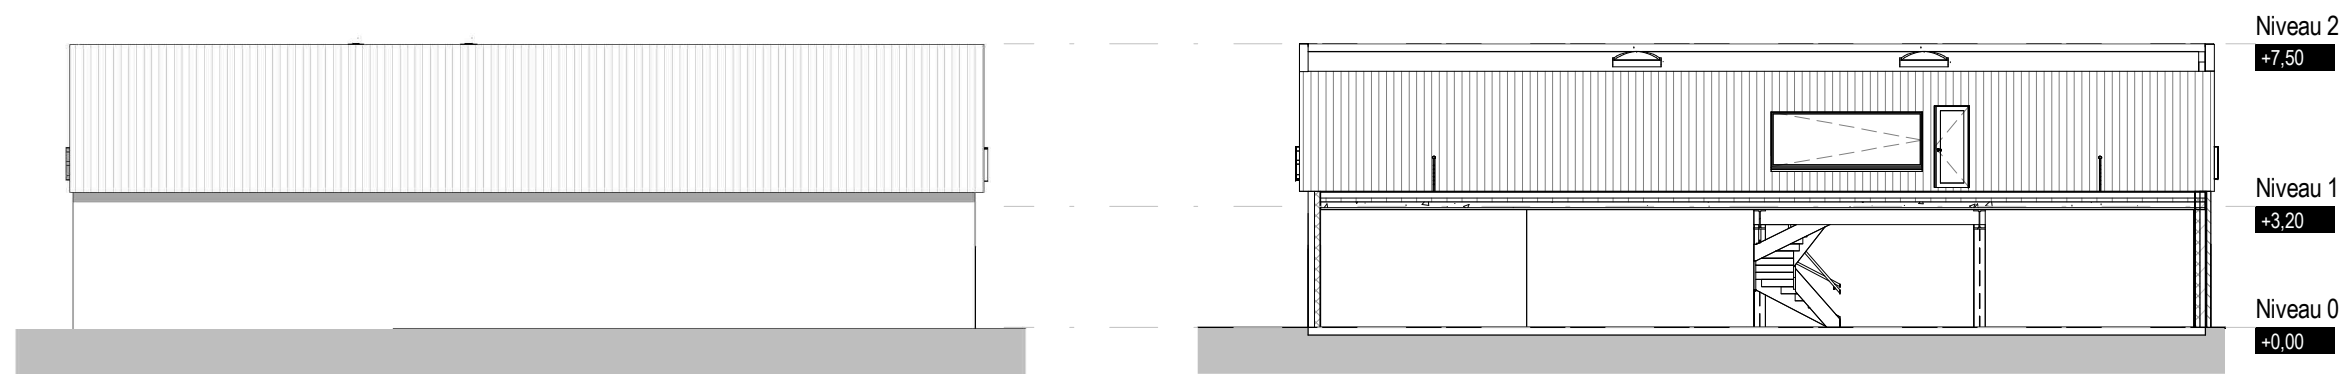

3 Facade Ouest Cellule Avant 1

4 Facade Est / coupe faille Cellule Avant 3

Facades Cellules avant 4&5

Ville de La Madeleine

E82


ARCHI.

1 : 200

16042

Concepteur


MAES
ARCHITECTES
URBANISTES

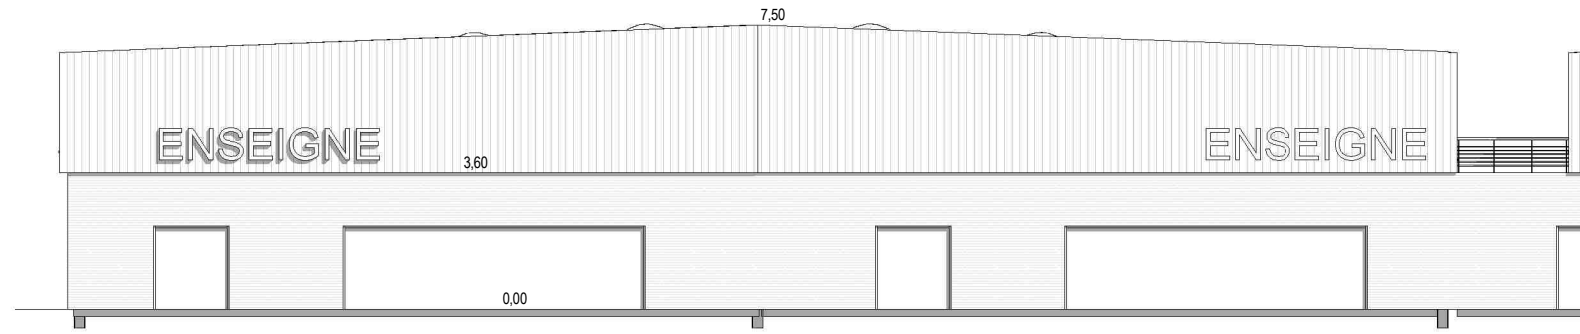


1 Facade Nord Cellule Avant 4&5



2 Facade Sud Cellule Avant 4&5

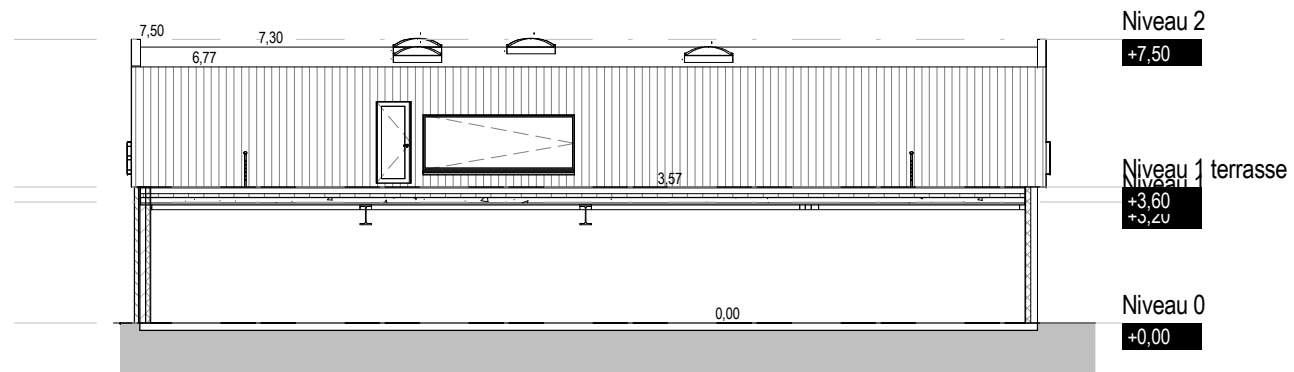

3 Facade Ouest faille Cellule Avant 4

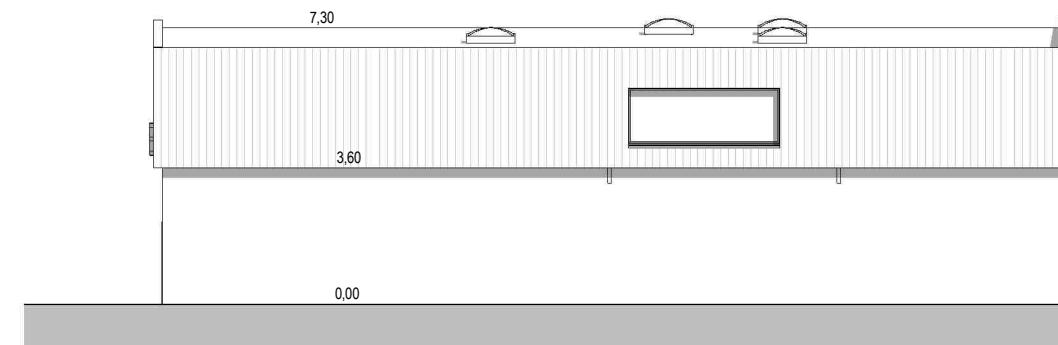

4 Facade Est Cellule Avant

Plan de vente

PARC D'ACTIVITES

Rue Scrive 59110 La Madeleine


Maitre d'ouvrage: SIGLA NEUF

177 rue Nationale 59000 Lille


Maitre d'oeuvre: MAES Architectes - Urbanistes

2, place Genevievères 59000 LILLE

Tél: 03.20.09.11.00.

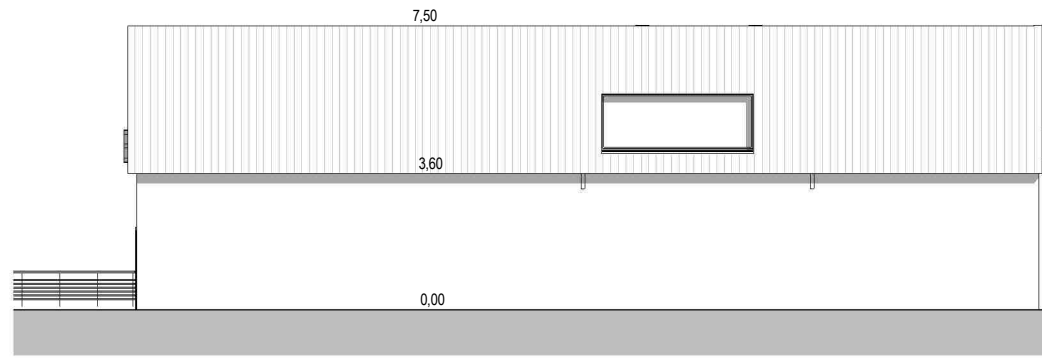


1 Facade Est Cellule Avant

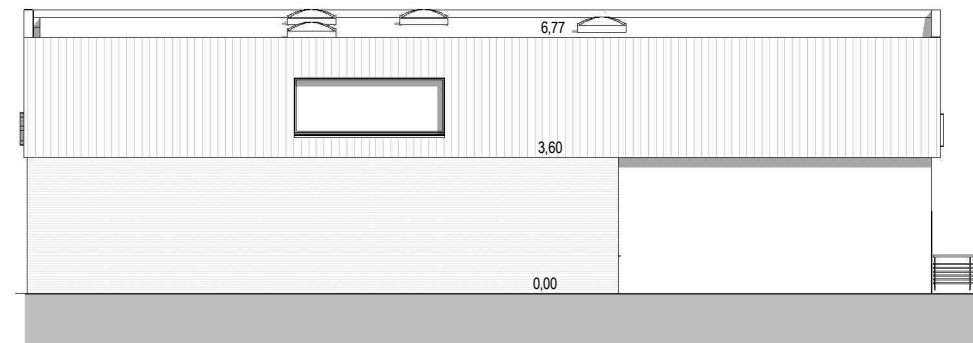


2 Facade Ouest Cellule Avant 6,7&8




3 Facade Sud Cellule Avant 6,7&8

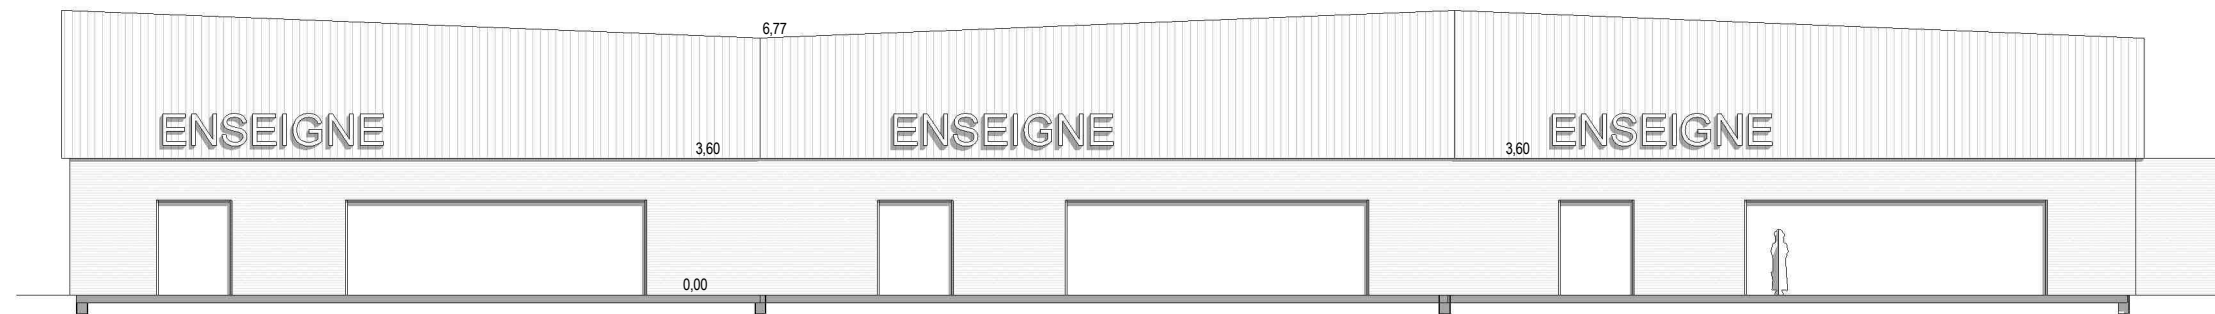


4 Facade Nord Cellule Avant

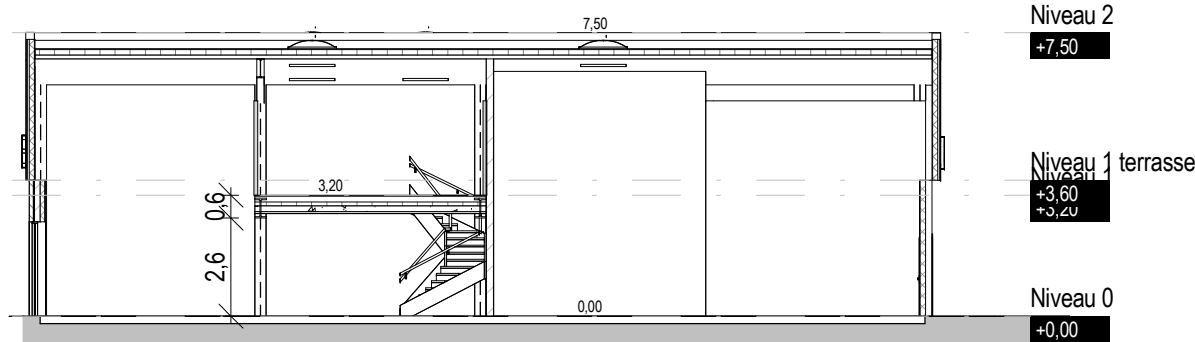


5 Coupe cellule 7

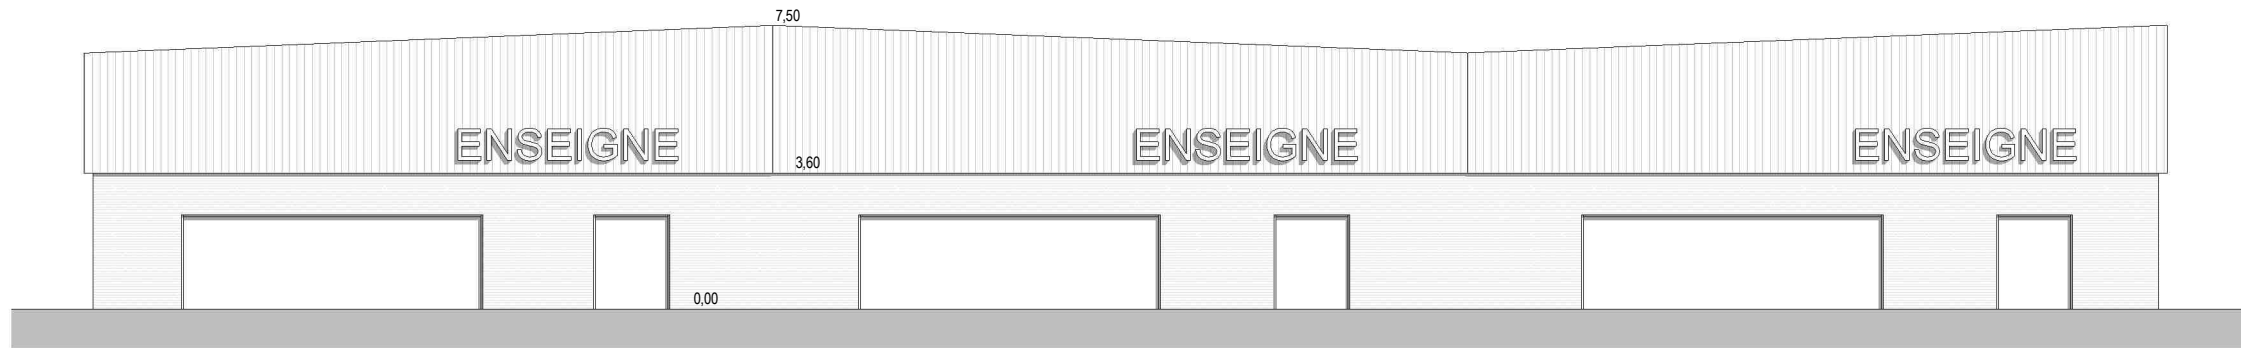


1 Facade Nord Cellule Avant 9,10&11

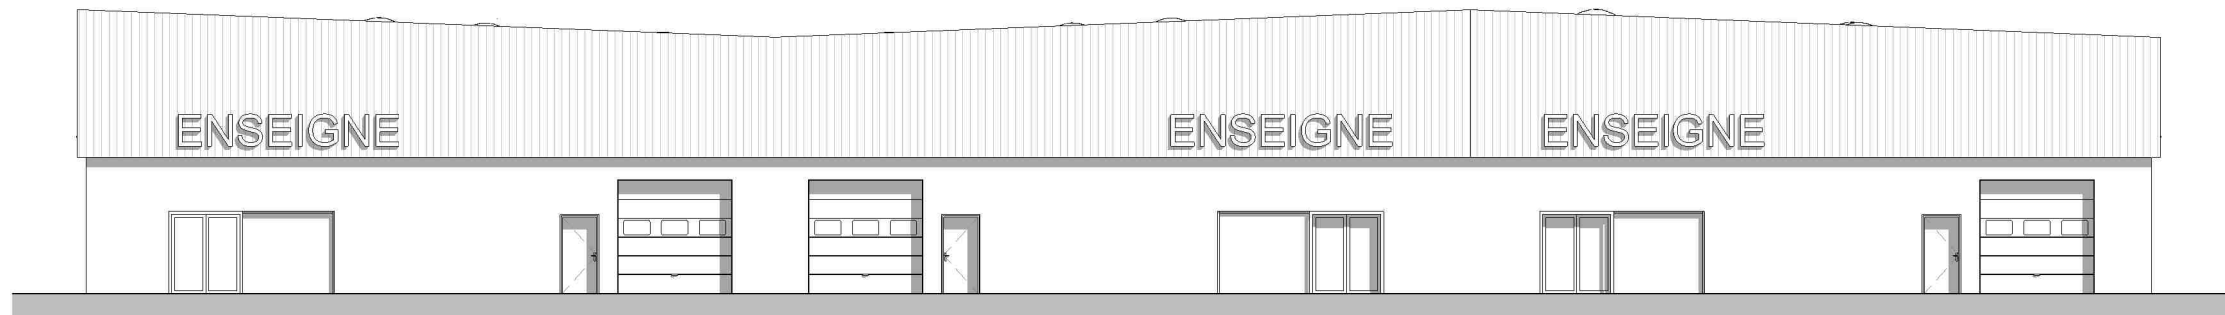


2 Facade Sud Cellule Avant 9,10&11

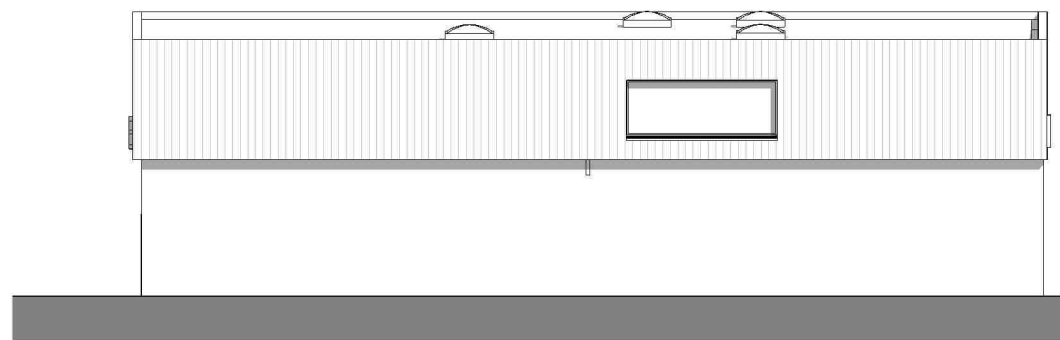

3 Facade Est Cellule Avant 9,10&11

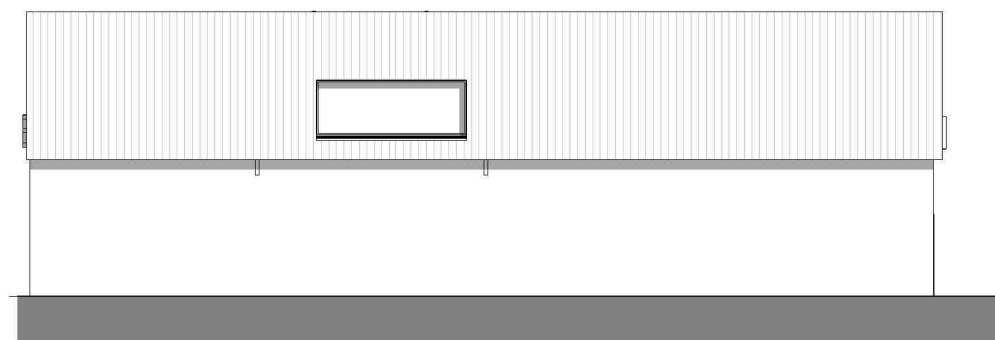

4 Facade Ouest Cellule Avant 9,10&11

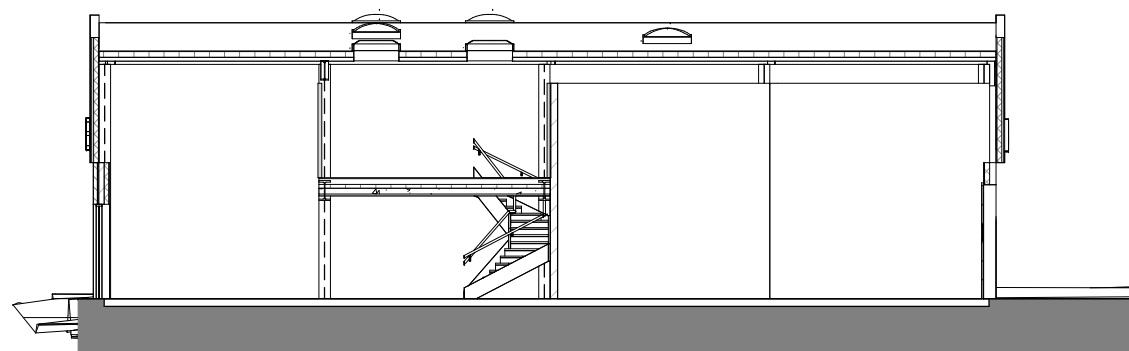

5 Coupe cellule 10