



ROSA BONHEUR

PLAN DE COMMERCIALISATION	
SOUS-SOL	597 m²
Parking	592 m ²
sas	5 m ²
TOTAL SU	597 m²

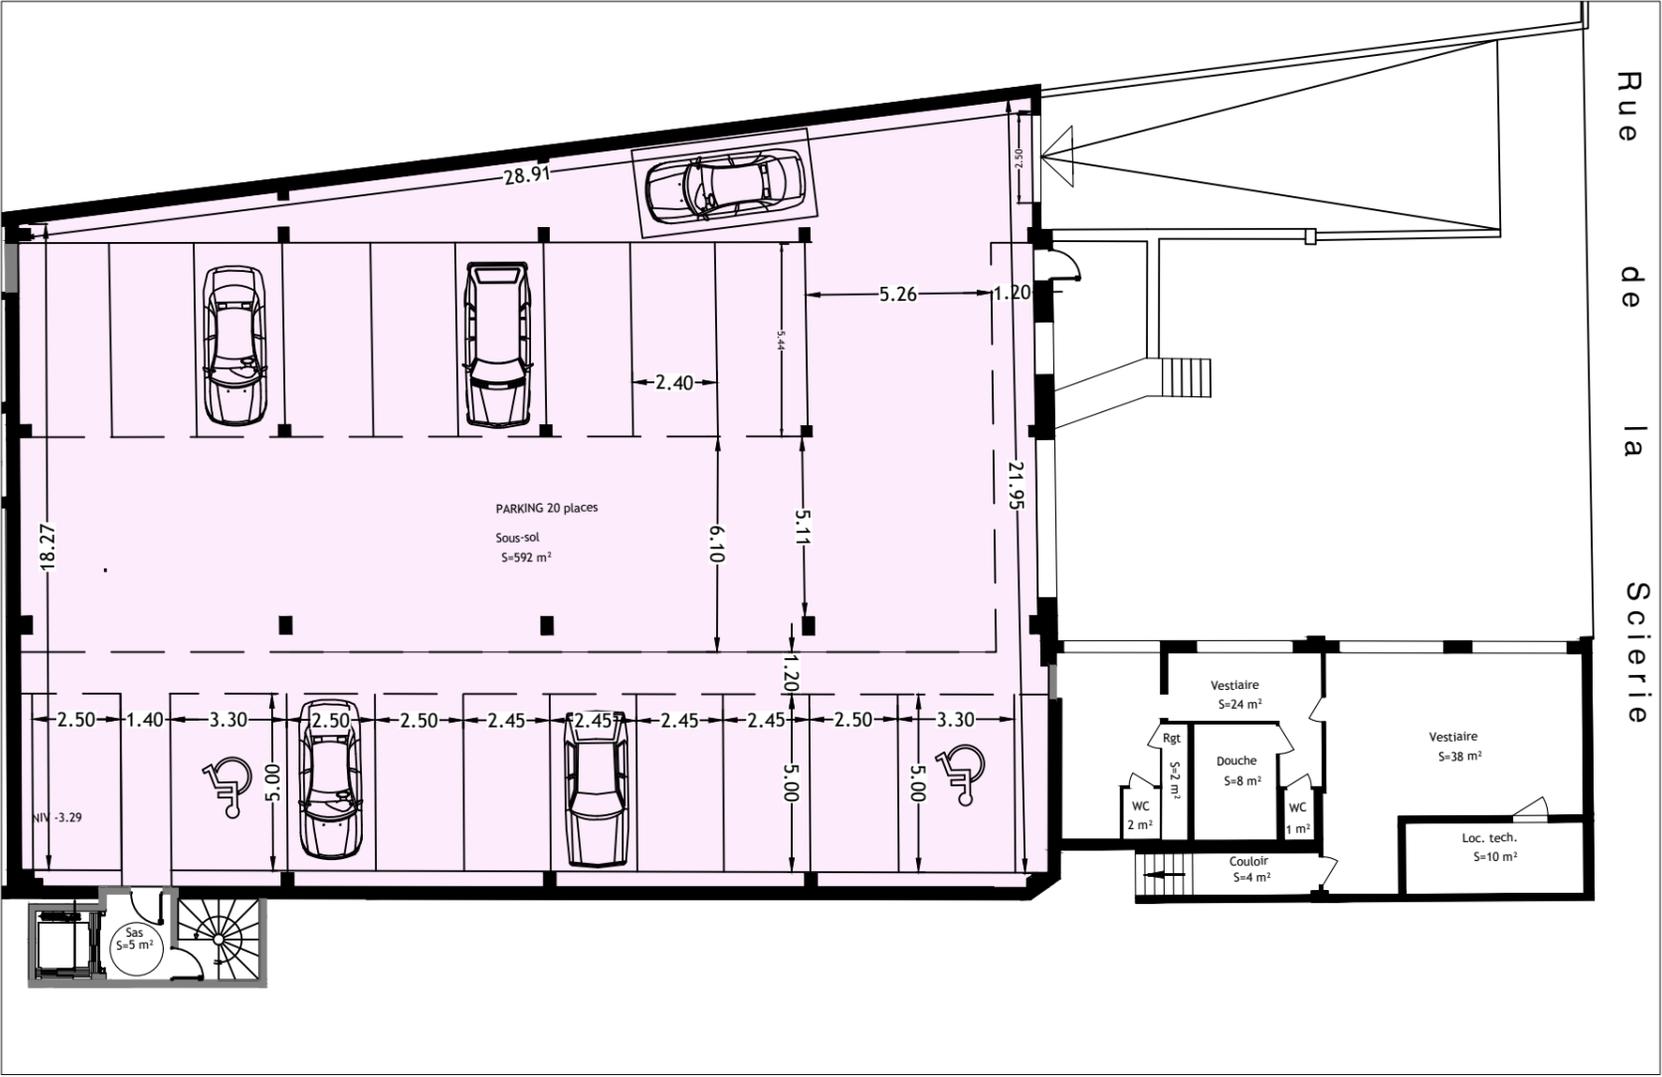

- Légende :
- SANITAIRES / PAUSE
 - PLATEAUX / BUREAUX
 - LOCAUX TECHNIQUES

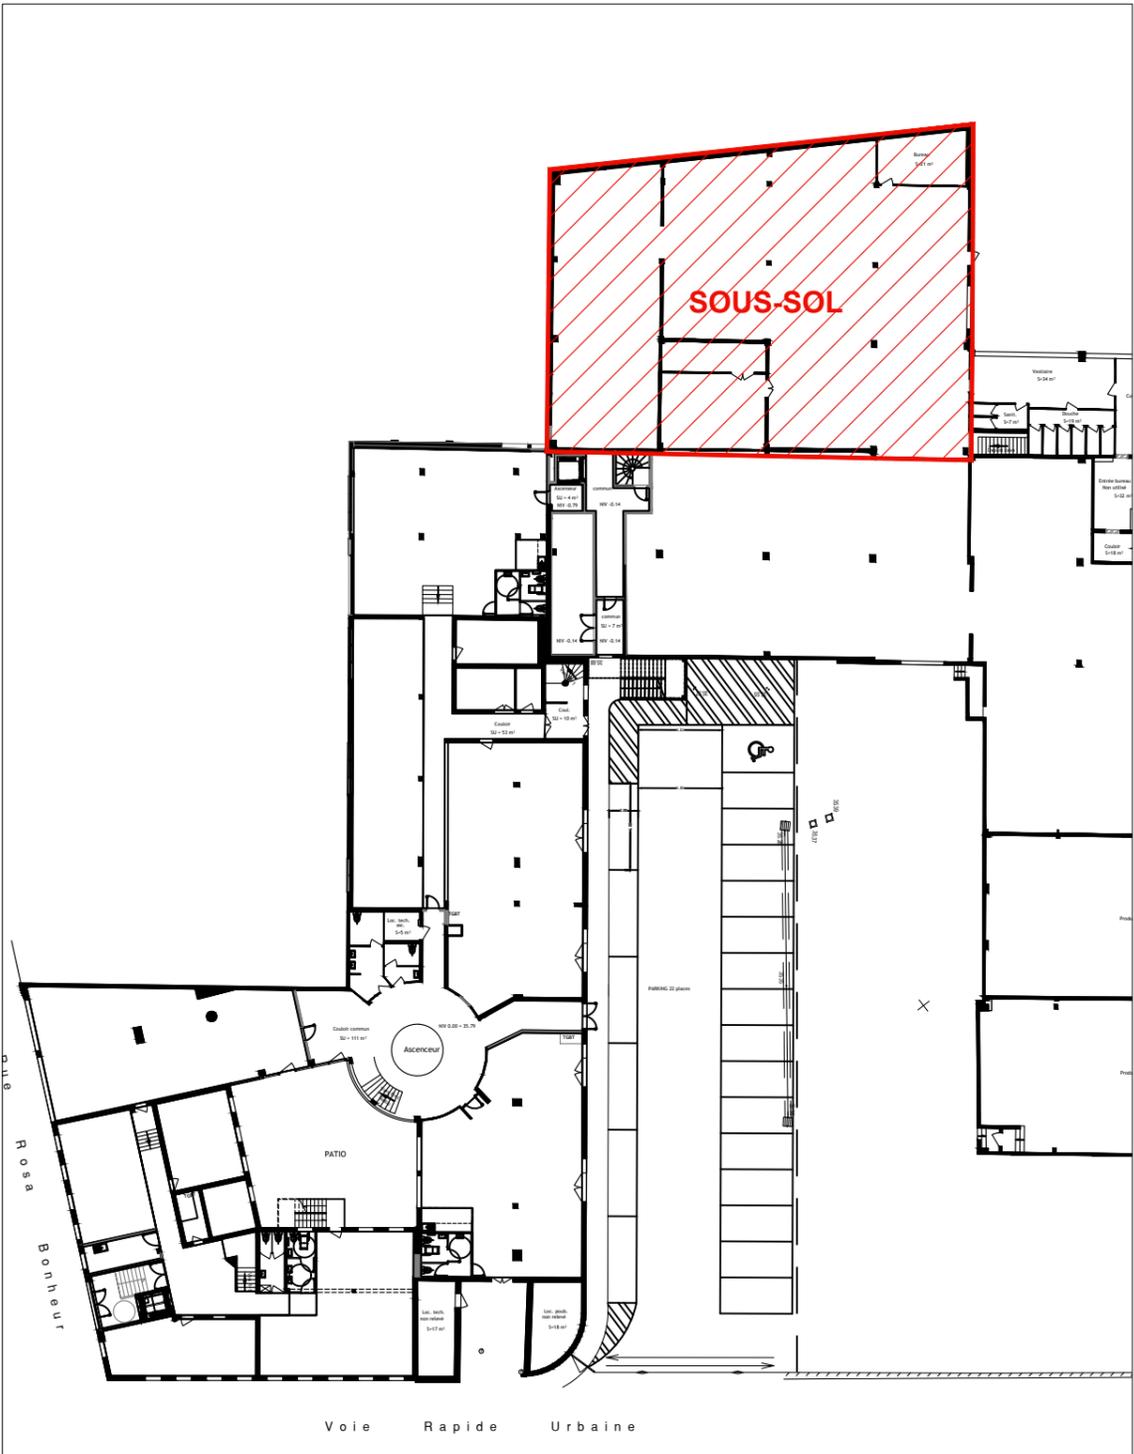

Avril 2020	Indice 0
GRUPE PASCAL BOULANGER	

PLAN DE REPERAGE

Nota : Des modifications sont susceptibles d'être apportées à ce plan en fonction des nécessités technique de la réalisation tant en ce qui concerne la réalisation tant en ce qui concerne les dimensions libre que que l'équipement. Les surfaces sont approximatives , les retombés, faux plafonds ainsi que l'emplacement des équipements sont figurés à titre indicatif. Les surfaces de placards et équipements sont incluses dans celles des pièces attenantes. Les équipements et mobiliers ne sont pas livrés avec les bureaux.