


# ROSA BONHEUR

## PLAN DE COMMERCIALISATION


LOT 1	RDC	425 m <sup>2</sup>
Hall		15 m <sup>2</sup>
Couloir		46 m <sup>2</sup>
Bureau 1		31 m <sup>2</sup>
Bureau 2		40 m <sup>2</sup>
Plateau de bureau 1		44 m <sup>2</sup>
Plateau de bureau 2		84 m <sup>2</sup>
Plateau de bureau 3		134 m <sup>2</sup>
Sanitaires 1		7 m <sup>2</sup>
Sanitaires 2		8 m <sup>2</sup>
Local technique		6 m <sup>2</sup>
local pause		10 m <sup>2</sup>
TOTAL SU		425 m <sup>2</sup>
LOT 1	R+1	404 m <sup>2</sup>
Couloir		26 m <sup>2</sup>
Plateau de bureau 1		211 m <sup>2</sup>
Plateau de bureau 2		143 m <sup>2</sup>
Sanitaires 1		10 m <sup>2</sup>
Sanitaires 2		7 m <sup>2</sup>
Local pause		7 m <sup>2</sup>
TOTAL SU		404 m <sup>2</sup>
LOT 1	R+2	462 m <sup>2</sup>
Couloir		33 m <sup>2</sup>
Plateau de bureau 1		211 m <sup>2</sup>
Plateau de bureau 2		143 m <sup>2</sup>
Bureau		51 m <sup>2</sup>
Sanitaires 1		10 m <sup>2</sup>
Sanitaires 2		7 m <sup>2</sup>
Local pause		7 m <sup>2</sup>
TOTAL SU		462 m <sup>2</sup>
<b>TOTAL SU</b>		<b>1291 m<sup>2</sup></b>




Rez de Chaussée

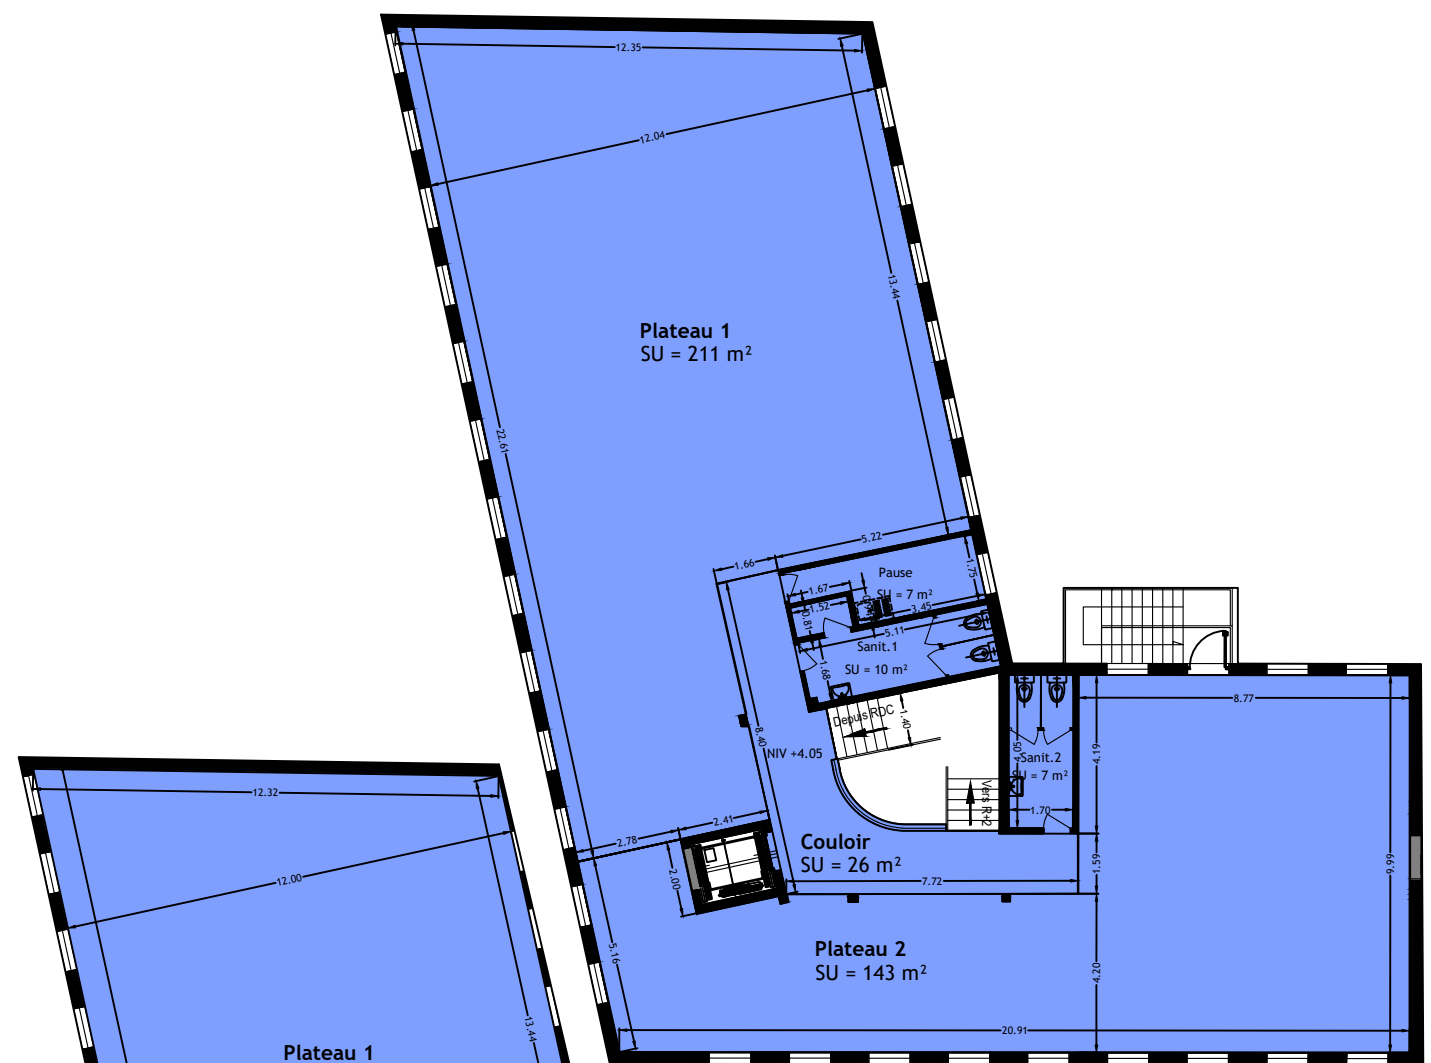

1er étage

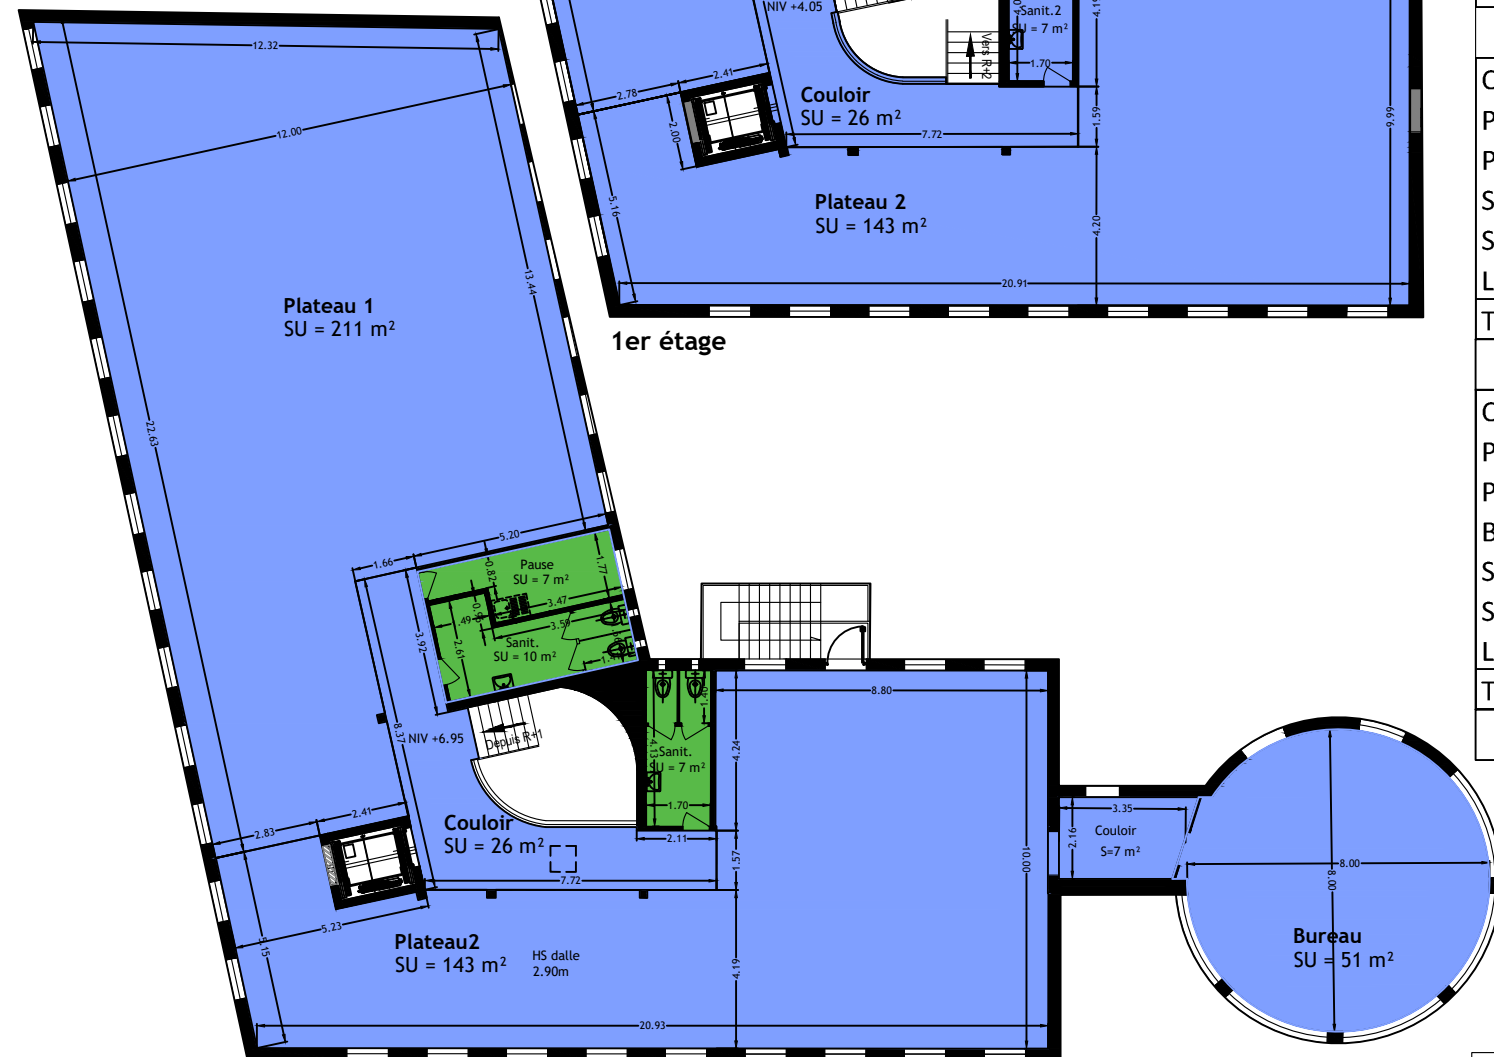


2ème étage

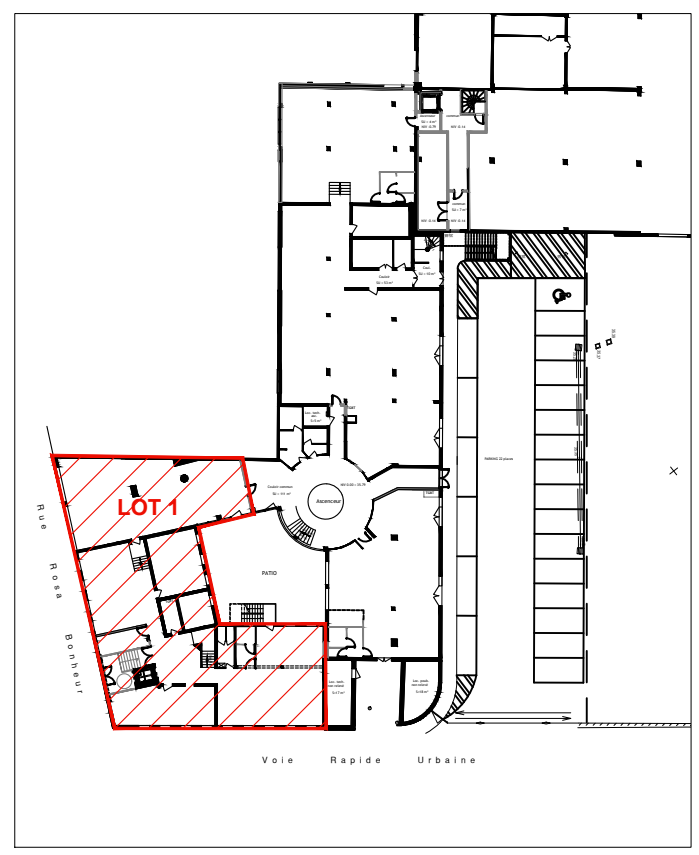

PLAN DE REPERAGE

- Légende :
- SANITAIRES / PAUSE
  - PLATEAUX / BUREAUX
  - LOCAUX TECHNIQUES

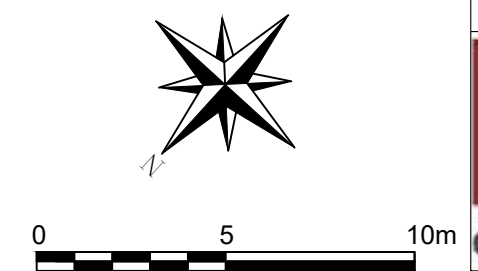

Avril 2020      Indice 0

Nota : Des modifications sont susceptibles d'être apportées à ce plan en fonction des nécessités technique de la réalisation tant en ce qui concerne la réalisation tant en ce qui concerne les dimensions libre que que l'équipement. Les surfaces sont approximatives, les retombées, faux plafonds ainsi que l'emplacement des équipements sont figurés à titre indicatif. Les surfaces de placards et équipements sont incluses dans celles des pièces attenantes. Les équipements et mobiliers ne sont pas livrés avec les bureaux.