
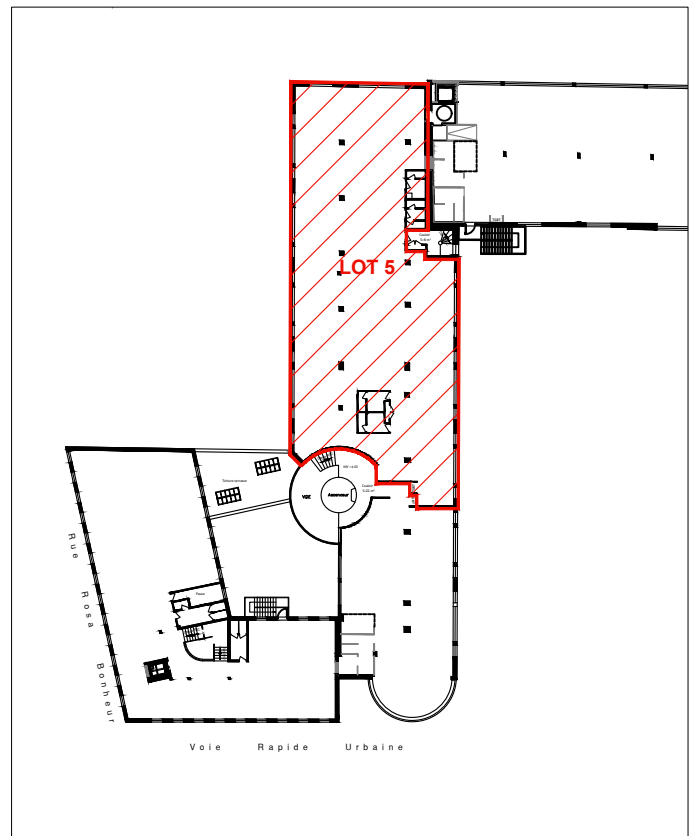


ROSA BONHEUR

PLAN DE COMMERCIALISATION


LOT 5	R+1	569 m ²
Plateau de bureau 1		539 m ²
Sanitaires 1		12 m ²
Sanitaires 2		12 m ²
Local pause		6 m ²
TOTAL SU		569 m²

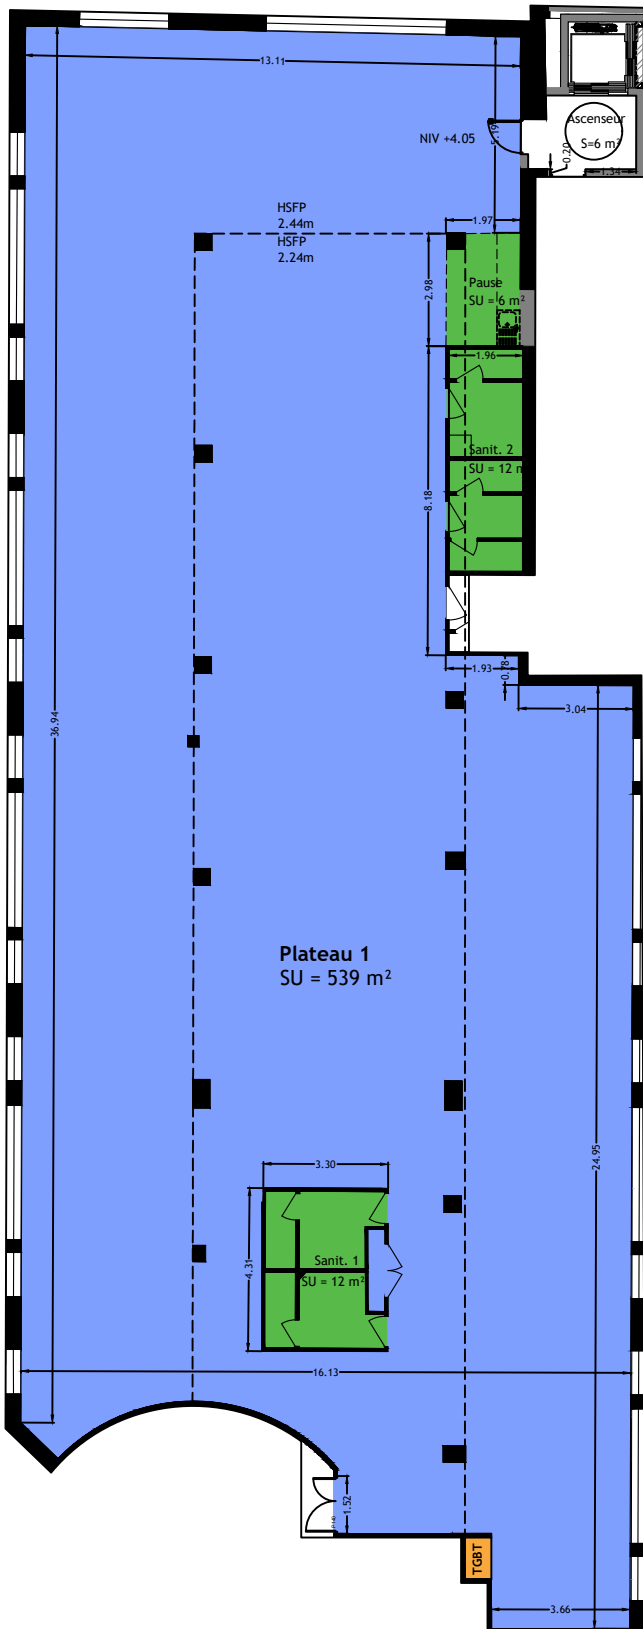

PLAN DE REPERAGE

Légende :

- SANITAIRES / PAUSE
- PLATEAUX / BUREAUX
- LOCAUX TECHNIQUES

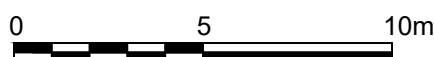

Avril 2020

Indice 0



Nota : Des modifications sont susceptibles d'être apportées à ce plan en fonction des nécessités technique de la réalisation tant en ce qui concerne la réalisation tant en ce qui concerne les dimensions libre que que l'équipement. Les surfaces sont approximatives , les retombés, faux plafonds ainsi que l'emplacement des équipements sont figurés à titre indicatif. Les surfaces de placards et équipements sont incluses dans celles des pièces attenantes. Les équipements et mobiliers ne sont pas livrés avec les bureaux.