


R+14

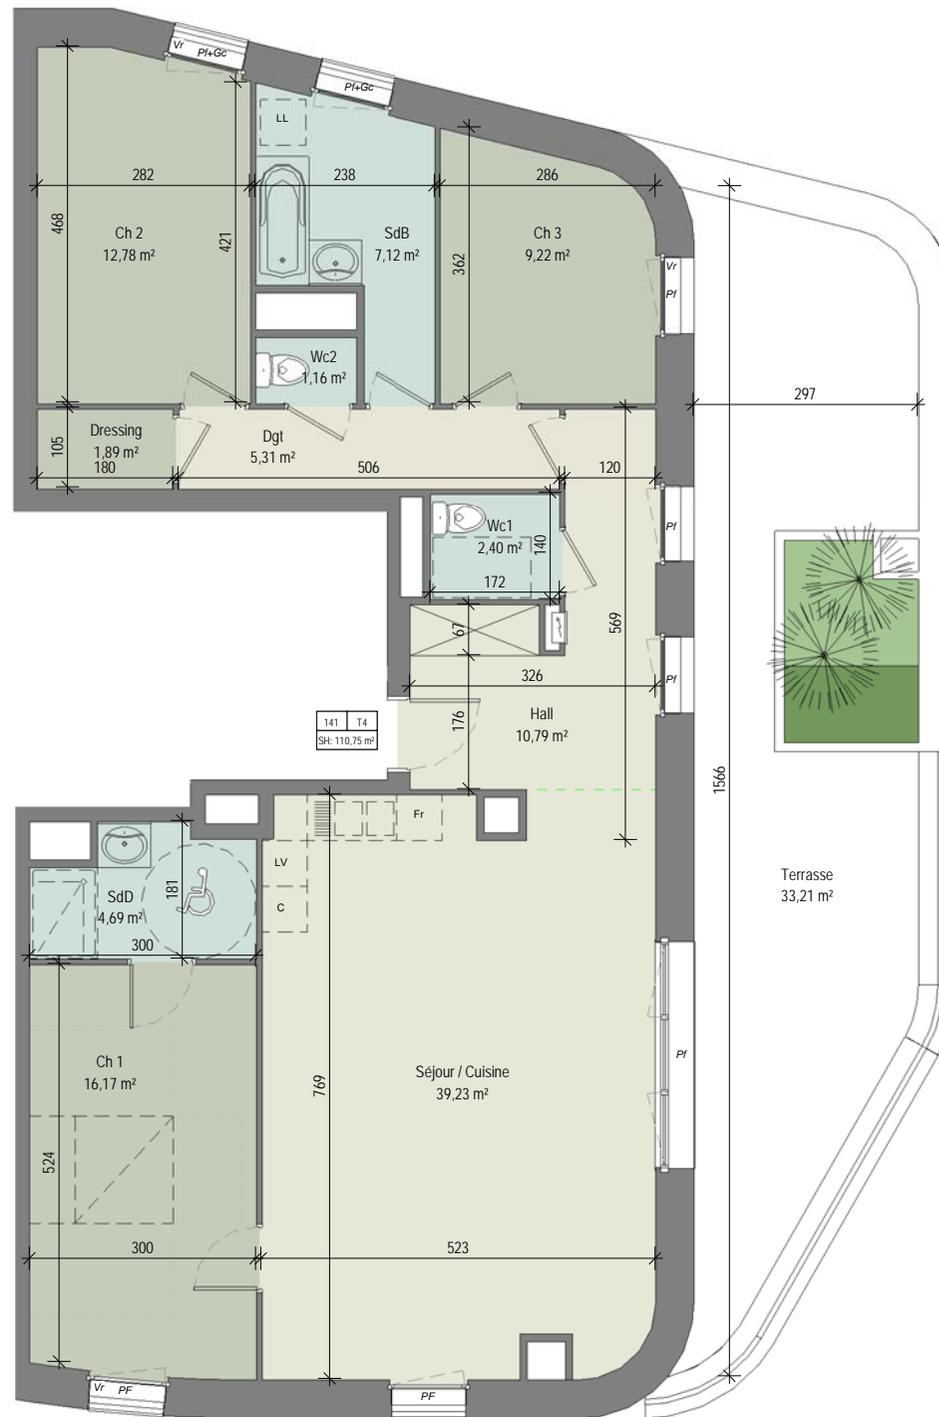

APPARTEMENT	n°141 R+14
TYPLOGIE	T4

SURFACE HABITABLE 110,94 m²

Séjour / Cuisine	39,23 m²
Ch 1	16,17 m²
Ch 2	12,78 m²
Hall	10,79 m²
Ch 3	9,22 m²
SdB	7,12 m²
Dgt	5,31 m²
SdD	4,69 m²
Wc1	2,40 m²
Dressing	1,89 m²
Wc2	1,16 m²
Total SHAB :	110,76 m²
Terrasse	33,21 m²
Total général	143,97 m²

Mars 2018 Indice 1





Légende
 Pf+Gc : Porte fenêtre et garde-corps
 Pf : Porte fenêtre
 Of. Ob. : Ouvrant à la française / Oscillo battant
 Vr : Volet roulant

NOTA : Des modifications sont susceptibles d'être apportées à ce plan en fonction des nécessités technique de la réalisation, tant en ce qui concerne la réalisation, tant en ce qui concerne les dimensions libre que l'équipement. Les surfaces indiquées sont approximatives, les retombées, faux plafonds ainsi que l'emplacement des équipements sont figurés à titre indicatif. Les surfaces de placards et équipements sont incluses dans celles des pièces attenantes. Les équipements et mobilier ne sont pas livrés avec le logement.