


R+4

42	T3
SH: 62,82 m ²	

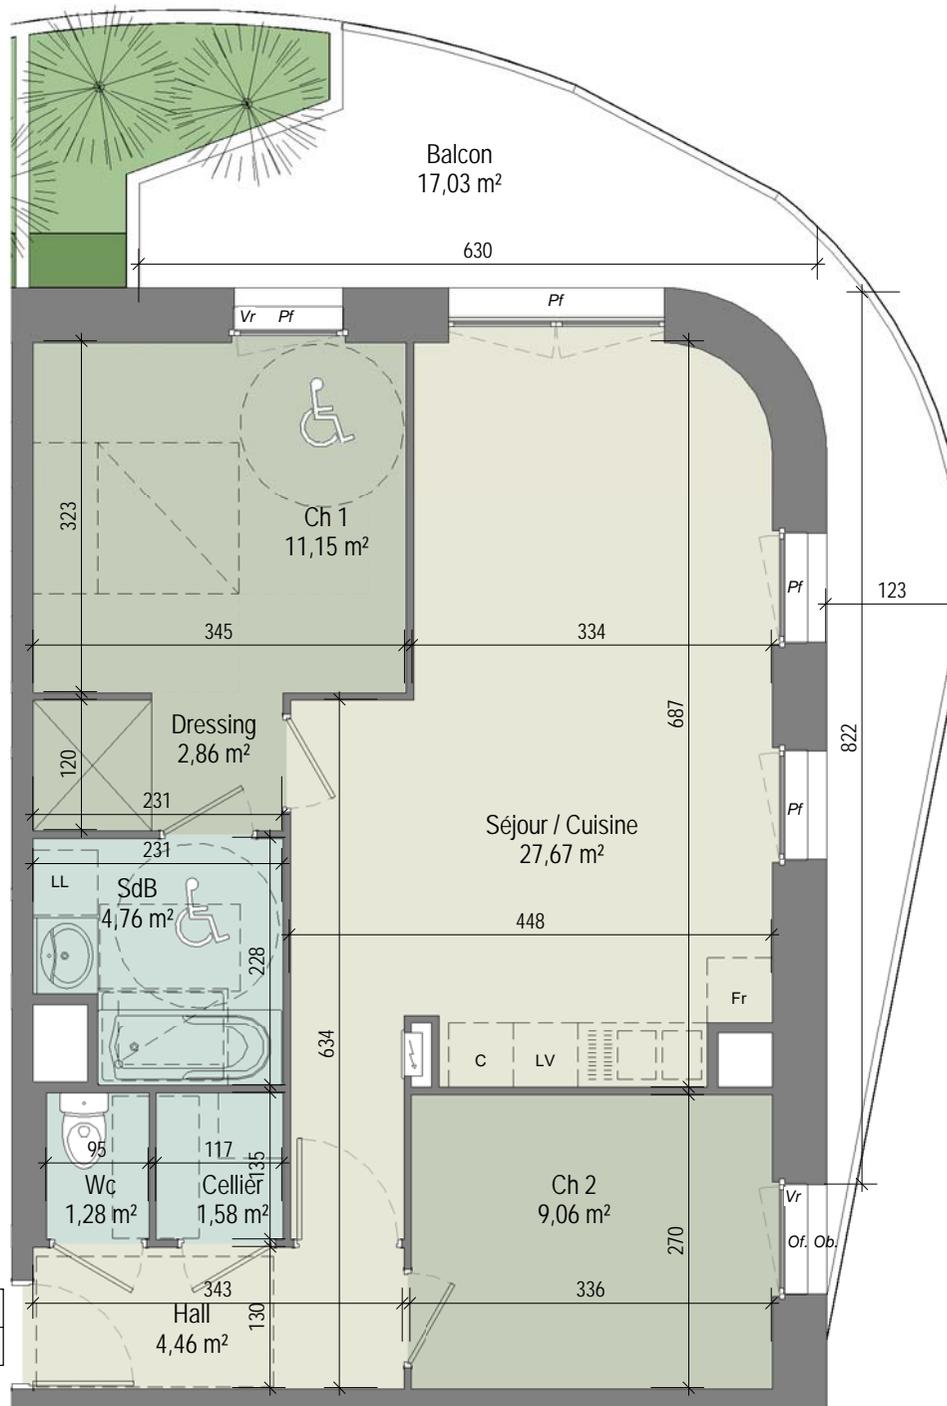

APPARTEMENT	n°42 R+4
TYPOLOGIE	T3

SURFACE HABITABLE	62,82 m ²
-------------------	----------------------

Séjour / Cuisine	27,67 m ²
Ch 1	11,15 m ²
Ch 2	9,06 m ²
SdB	4,76 m ²
Hall	4,46 m ²
Dressing	2,86 m ²
Cellier	1,58 m ²
Wc	1,28 m ²
Total SHAB :	62,82 m²
Balcon	17,03 m ²
Total général	79,85 m²

Mars 2018	Indice 1
-----------	----------



Légende
 Pf+Gc : Porte fenêtre et garde-corps
 Pf : Porte fenêtre
 Of. Ob. : Ouvrant à la française / Oscillo battant
 Vr : Volet roulant

NOTA : Des modifications sont susceptibles d'être apportées à ce plan en fonction des nécessités technique de la réalisation, tant en ce qui concerne la réalisation, tant en ce qui concerne les dimensions libre que l'équipement. Les surfaces indiquées sont approximatives, les retombées, faux plafonds ainsi que l'emplacement des équipements sont figurés à titre indicatif. Les surfaces de placards et équipements sont incluses dans celles des pièces attenantes. Les équipements et mobilier ne sont pas livrés avec le logement.