

Façade Nord Ouest



Façade Nord Est



LE CARRÉ DE
L'HIPPODROME
LAMBERSART

BATIMENT C

APPARTEMENT	N°03 RDC
TYPOLOGIE	T2

Surfaces

Séjour / Cuisine	22.91 m ²
Ch	11.76 m ²
Hall	5.18 m ²
SdD	4.97 m ²
WC	1.26 m ²
Rgt	1.26 m ²


Total SHAB 47.34 m²

Terrasse 14.19 m²

Total général 61.53 m²

Surface jardin 30 m²

9 NOVEMBRE 2020

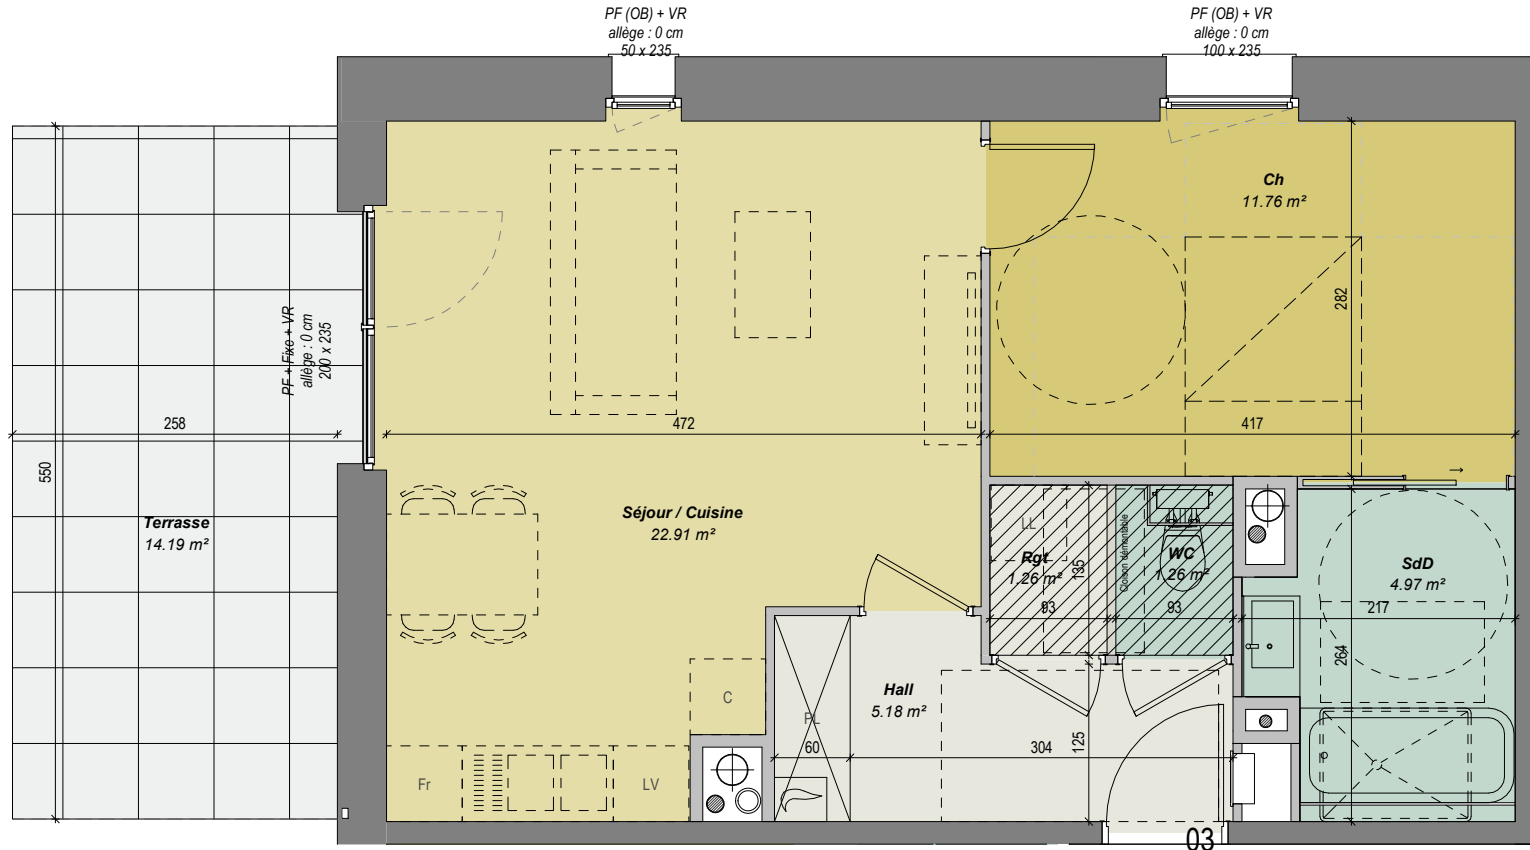

Légende
 PL : Placard
 PF / GC : Porte fenêtre et garde-corps
 PF : Porte fenêtre PC : Porte coulissante
 OF, OB. : Ouvrant à la française / Oscillo battant
 VR : Volet roulant

hsp : faux plafond sous poutre
 Soffite / faux plafond technique (hauteur mini : 220 cm)

Hauteur sous dalle : 260 cm (hors soffite et faux plafond)



NOTA : Des modifications sont susceptibles d'être apportées à ce plan en fonction des nécessités technique de la réalisation, tant en ce qui concerne la réalisation, tant en ce qui concerne les dimensions libre que l'équipement. Les surfaces indiquées sont approximatives, les retombées, faux plafonds ainsi que l'emplacement des équipements sont figurés à titre indicatif. Les surfaces de placards et équipements sont incluses dans celles des pièces attenantes. Les équipements et mobilier ne sont pas livrés avec le logement.