


" L'ÉCHAPPEE " MONTREUIL SUR MER



03

TYPE T2

Niveau R.d.C.

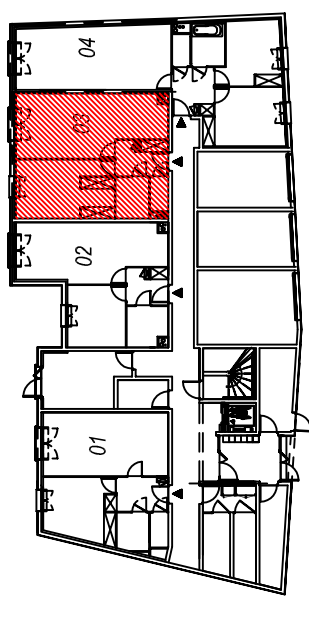

DESIGNATION

DESIGNATION	SURFACES
Séjour-Cuisine	26.65m ²
Hall	5.59m ²
Salle de bain / WC	6.00m ²
Chambre Dressing	17.60m ²

SURFACE HABITABLE 55.84m²




Terrasses / Balcons / Jardins à jouissance privée
Le jardin appartient à la copropriété.
Usage et entretien exclusif du propriétaire du lot.

Jardin + Terrasse bois 36.34m²



OCTOBRE 2019

Indice :

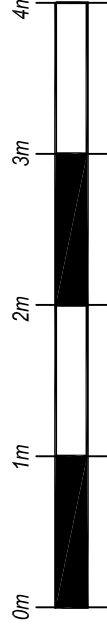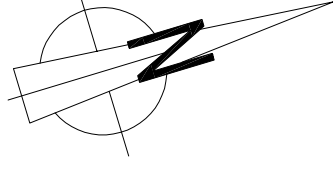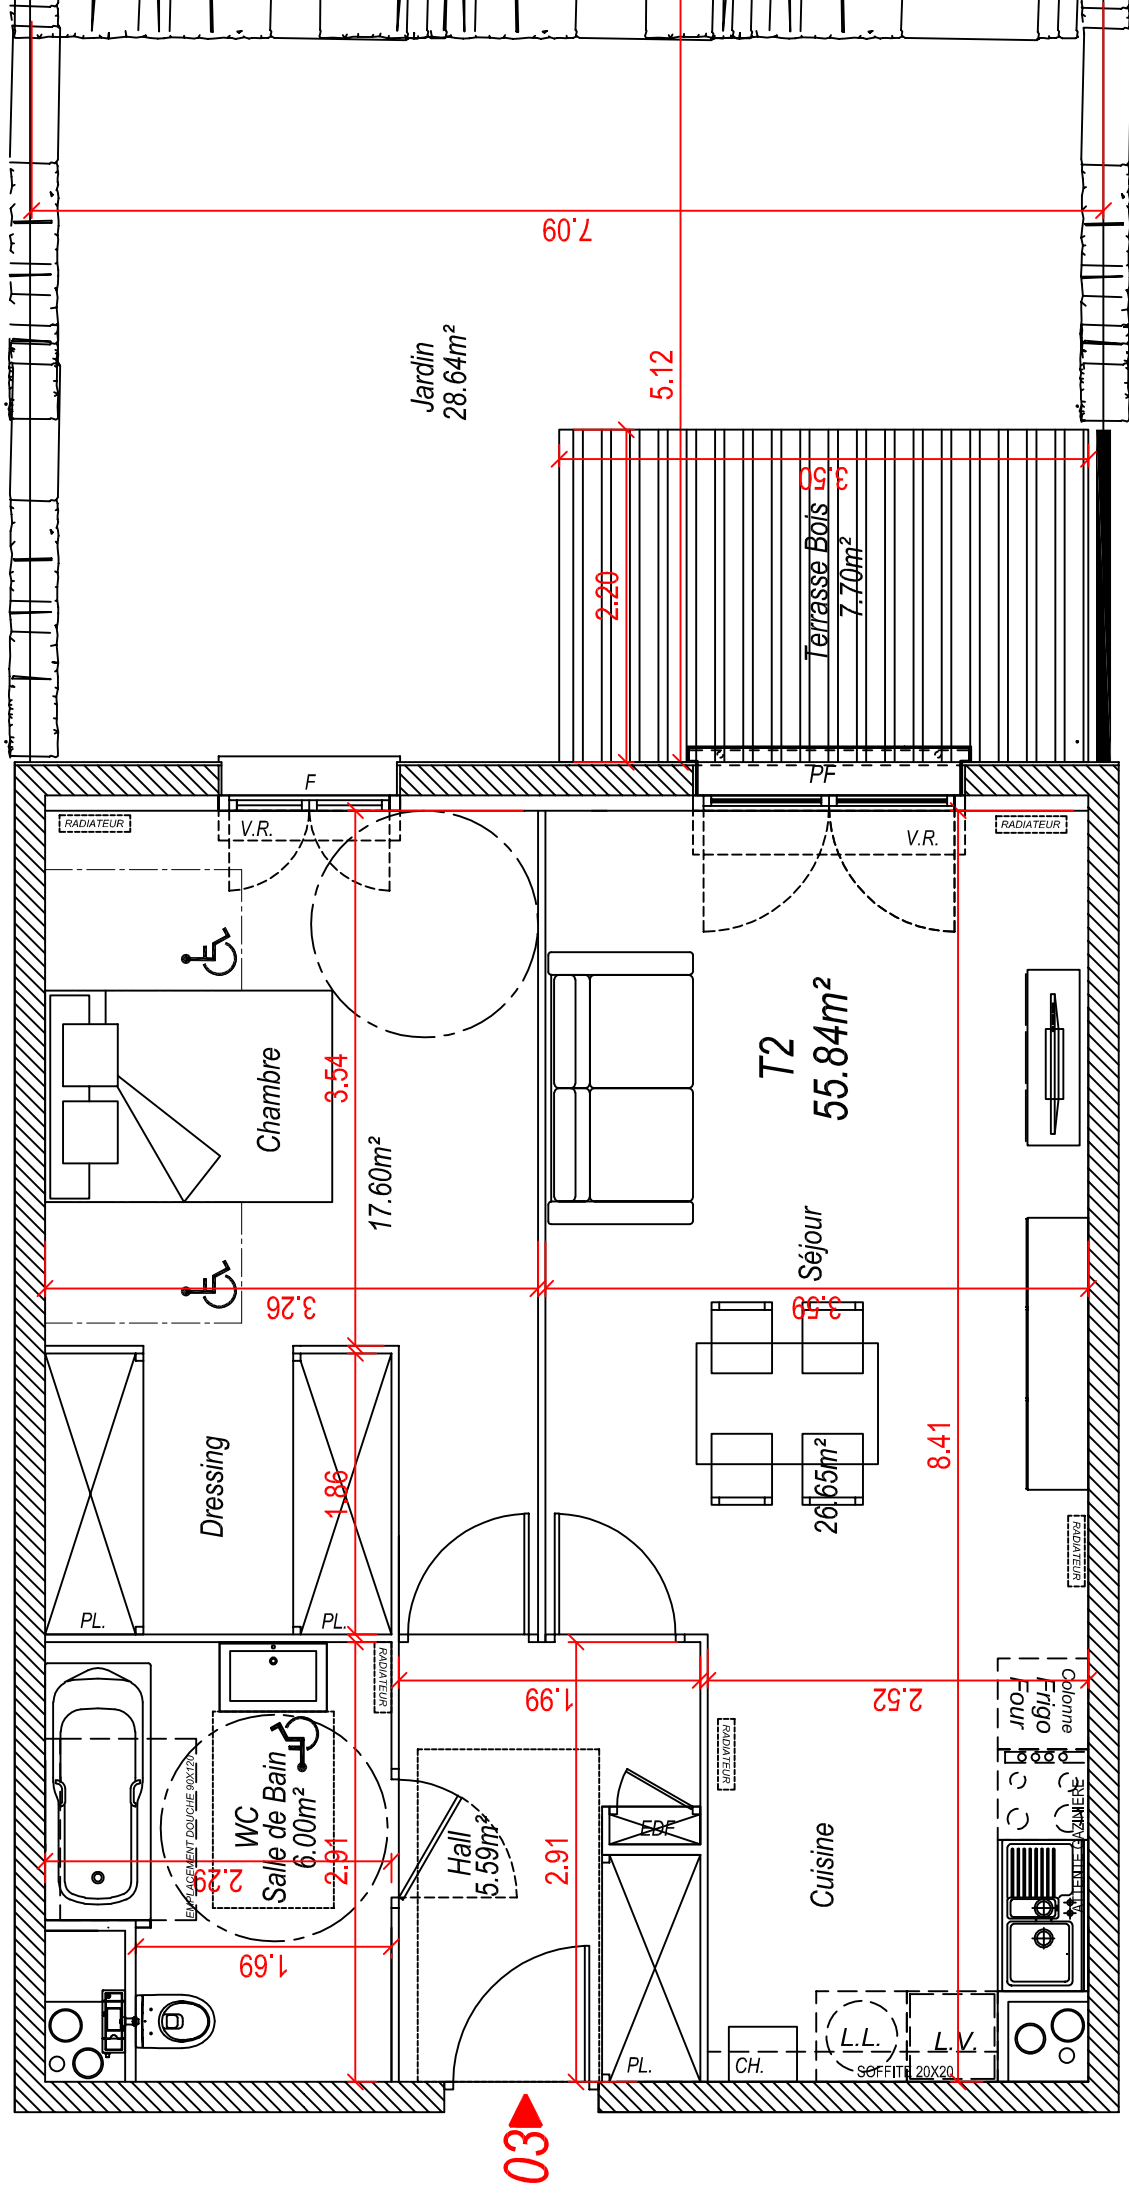

LEGENDE	
PL	PLACARD
PF	PORTE FENETRE
F	FENETRE
LV	LAVE VAISSELLE
LL	LAVE LINGE
VR	VOLET ROLLANT
CH	CHAUDIERE MURAL
EDF	TABLEAU ELECTRIQUE

Le présent document exprime la figure et les dispositions générales de l'appartement.
Des variations peuvent intervenir en fonction des nécessités techniques (études thermique, acoustique et gros oeuvre)
et des tolérances d'exécutions (à 5% près) tant en ce qui concerne les dimensions libres que les équipements.
Les équipements et meubles sont positionnés à titre indicatif, les cuisines ne sont pas fournies.