



" L'ÉCHAPPEE " MONTREUIL SUR MER



04

TYPE T3

Niveau R.d.C.

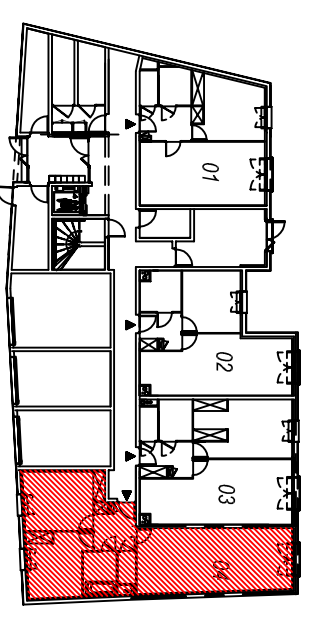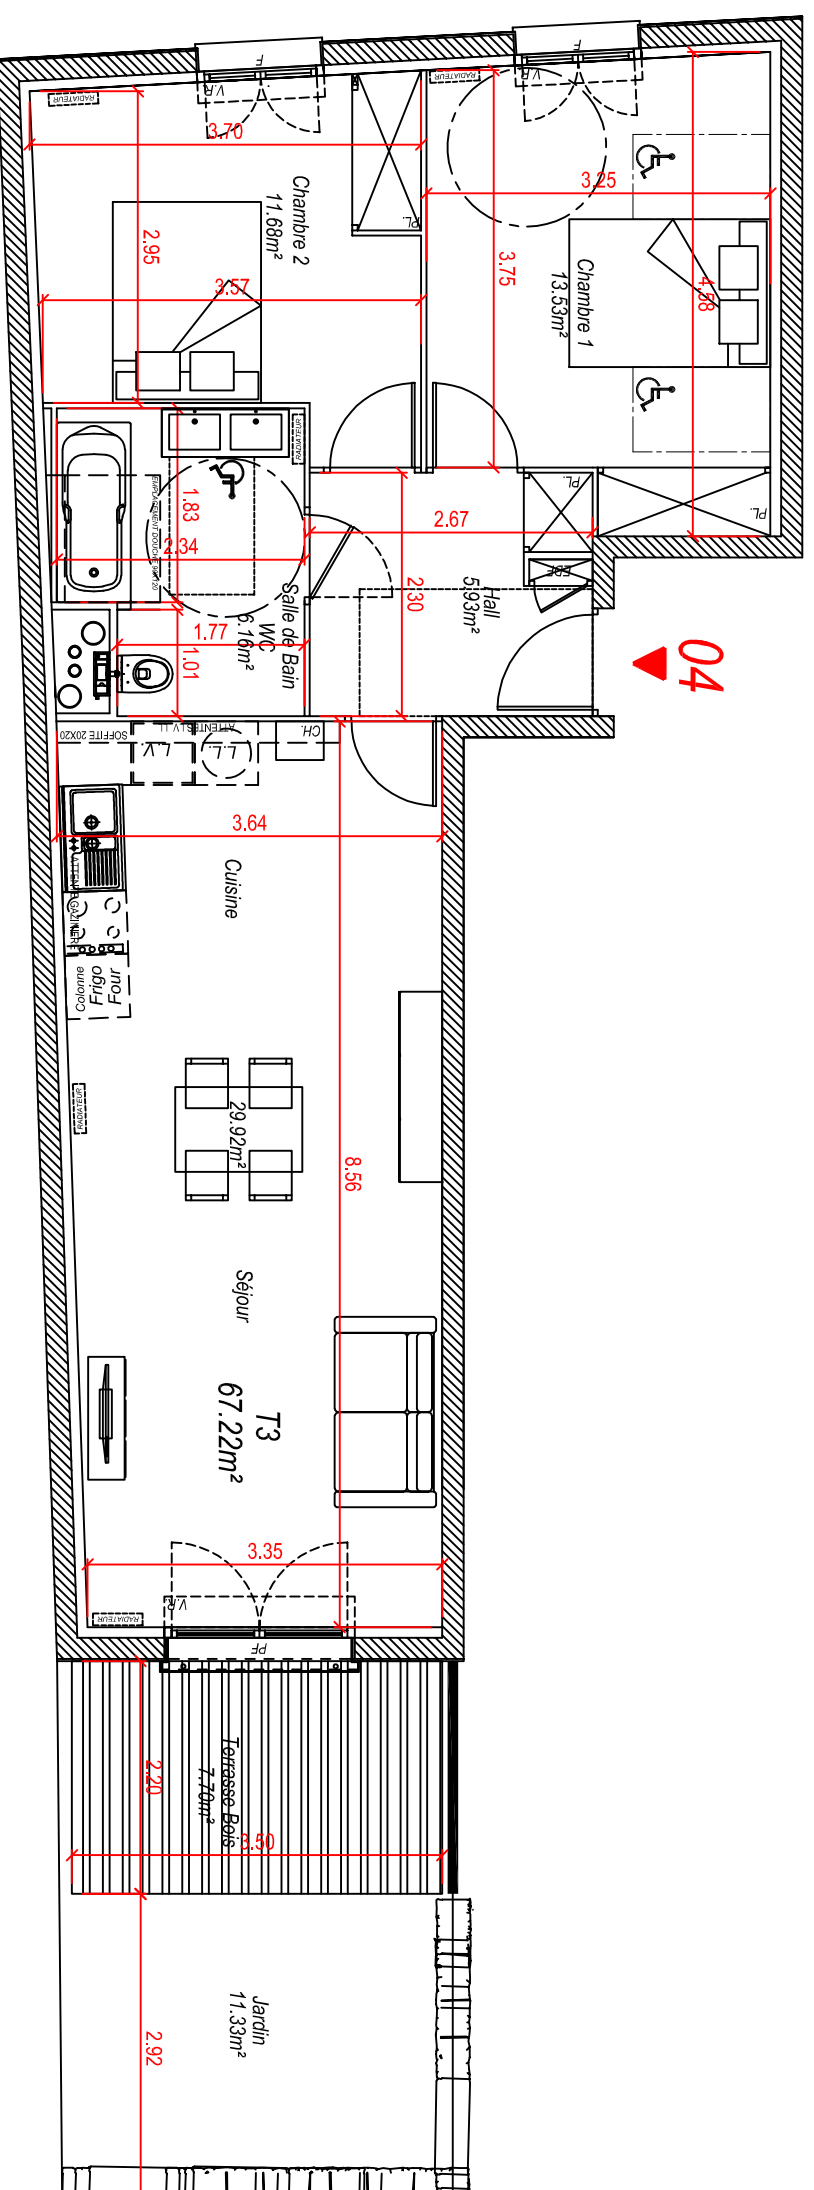

| DESIGNATION | SURFACES |
|--------------------|---------------------|
| Séjour-Cuisine | 29.92m ² |
| Hall | 5.93m ² |
| Salle de bain / WC | 6.16m ² |
| Chambre 1 | 13.53m ² |
| Chambre 2 | 11.68m ² |

SURFACE HABITABLE 67.22m²

Terrasses / Balcons / Jardins à jouissance privative
Le jardin appartient à la copropriété.
Usage et entretien exclusif du propriétaire du lot.



Jardin + Terrasse bois 19.03m²



OCTOBRE 2019

Indice :

| LEGENDE | |
|---------|--------------------|
| PL | PLACARD |
| PF | PORTE FENETRE |
| F | FENETRE |
| LV | LAVE VAISSELLE |
| LL | LAVE LINGE |
| VR | VOLET ROULANT |
| CH | CHAUDIERE MURALE |
| EDF | TABLEAU ELECTRIQUE |

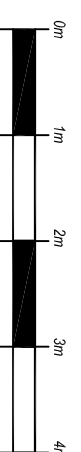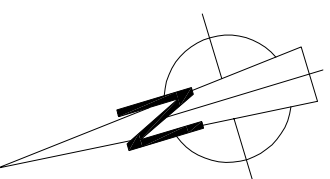

Le présent document exprime la figure et les dispositions générales de l'appartement.
Des variations peuvent intervenir en fonction des nécessités techniques (études thermique, acoustique et gros oeuvre)
et des tolérances d'exécutions (à 5% près) tant en ce qui concerne les dimensions libres que les équipements.
Les équipements et meubles sont positionnés à titre indicatif, les cuisines ne sont pas fournies.