


" L'ECHAPPEE " MONTREUIL SUR MER



11-12

TYPE T4

NIVEAU R+1

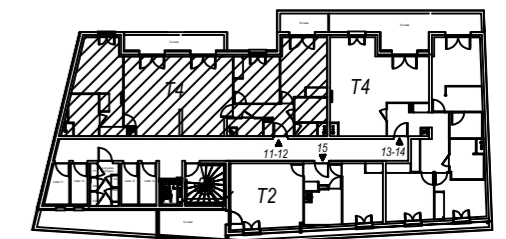

DESIGNATION

SURFACES


DESIGNATION	SURFACES
HALL	6,34
SEJOUR/CUISINE	40,44
CELLIER	2,64
CHAMBRE 1	13,82
CHAMBRE 2	10,32
CHAMBRE 3	11,90
SALLE DE BAINS 1/ WC	5,43
SALLE DE BAINS 2/ WC	5,75
DRESSING	4,83
PL EDF	0,15
TOTAL	101,62

Terrasses / Balcons / Jardins à jouissance privative
Le jardin appartient à la copropriété.
Usage et entretien exclusif du propriétaire du lot.

**SIGLA
NEUF**
GROUPE PASCAL BOULANGER

Novembre 2020

Indice :A

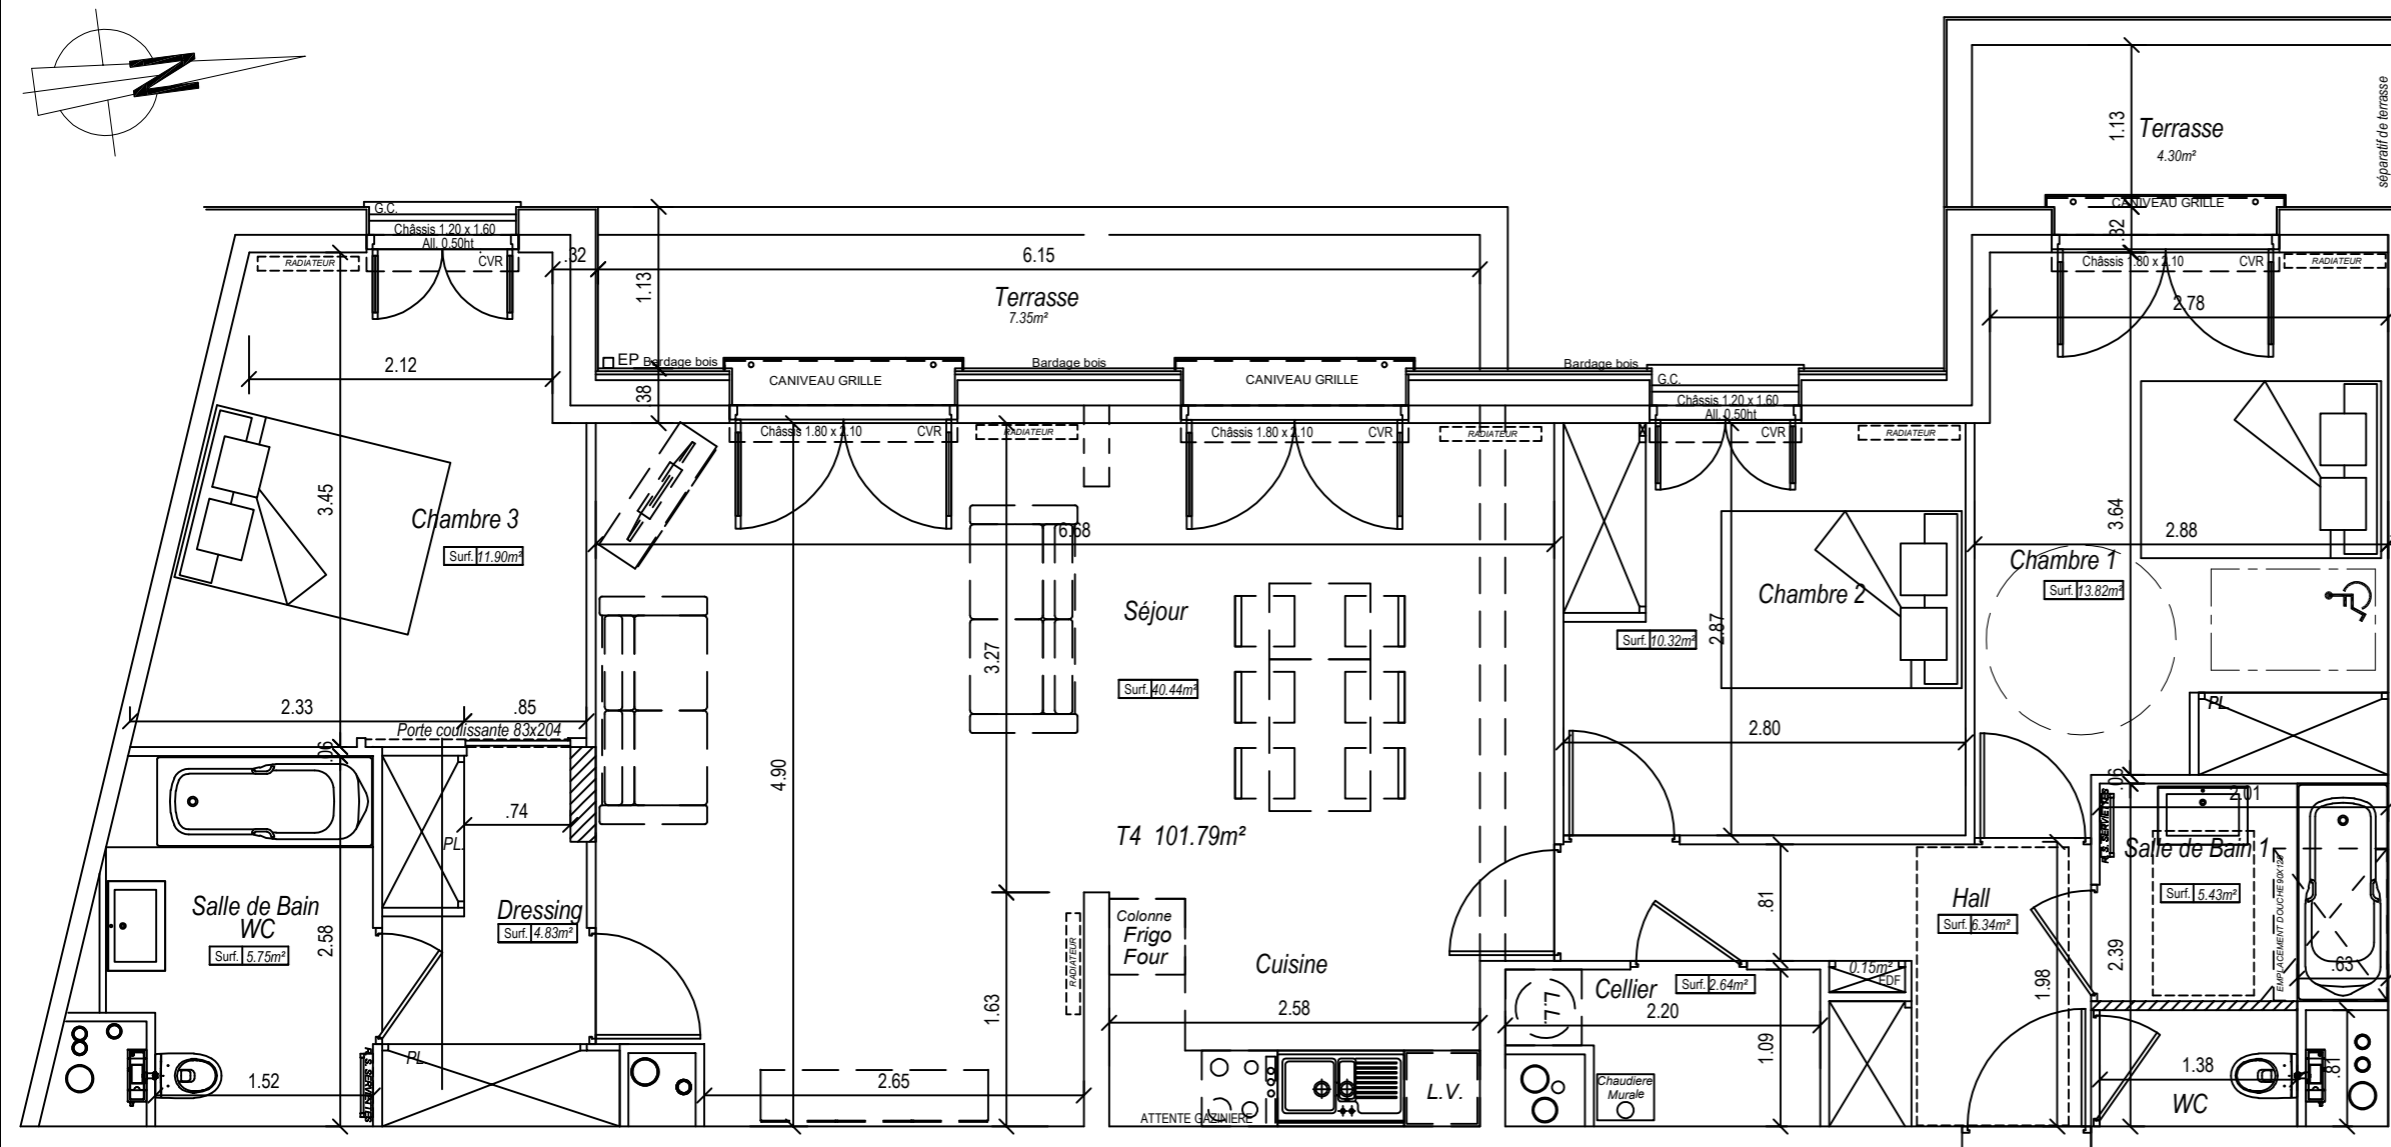

▲
11-12

Le présent document exprime la figure et les dispositions générales de l'appartement.
Des variations peuvent intervenir en fonction des nécessités techniques (études thermique, acoustique et gros oeuvre)
et des tolérances d'exécutions (à 5% près) tant en ce qui concerne les dimensions libres que les équipements.
Les équipements et meubles sont positionnés à titre indicatif, les cuisines ne sont pas fournies.