



" L'ECHAPPEE " MONTREUIL SUR MER

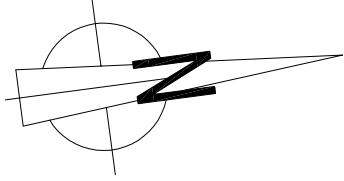


24

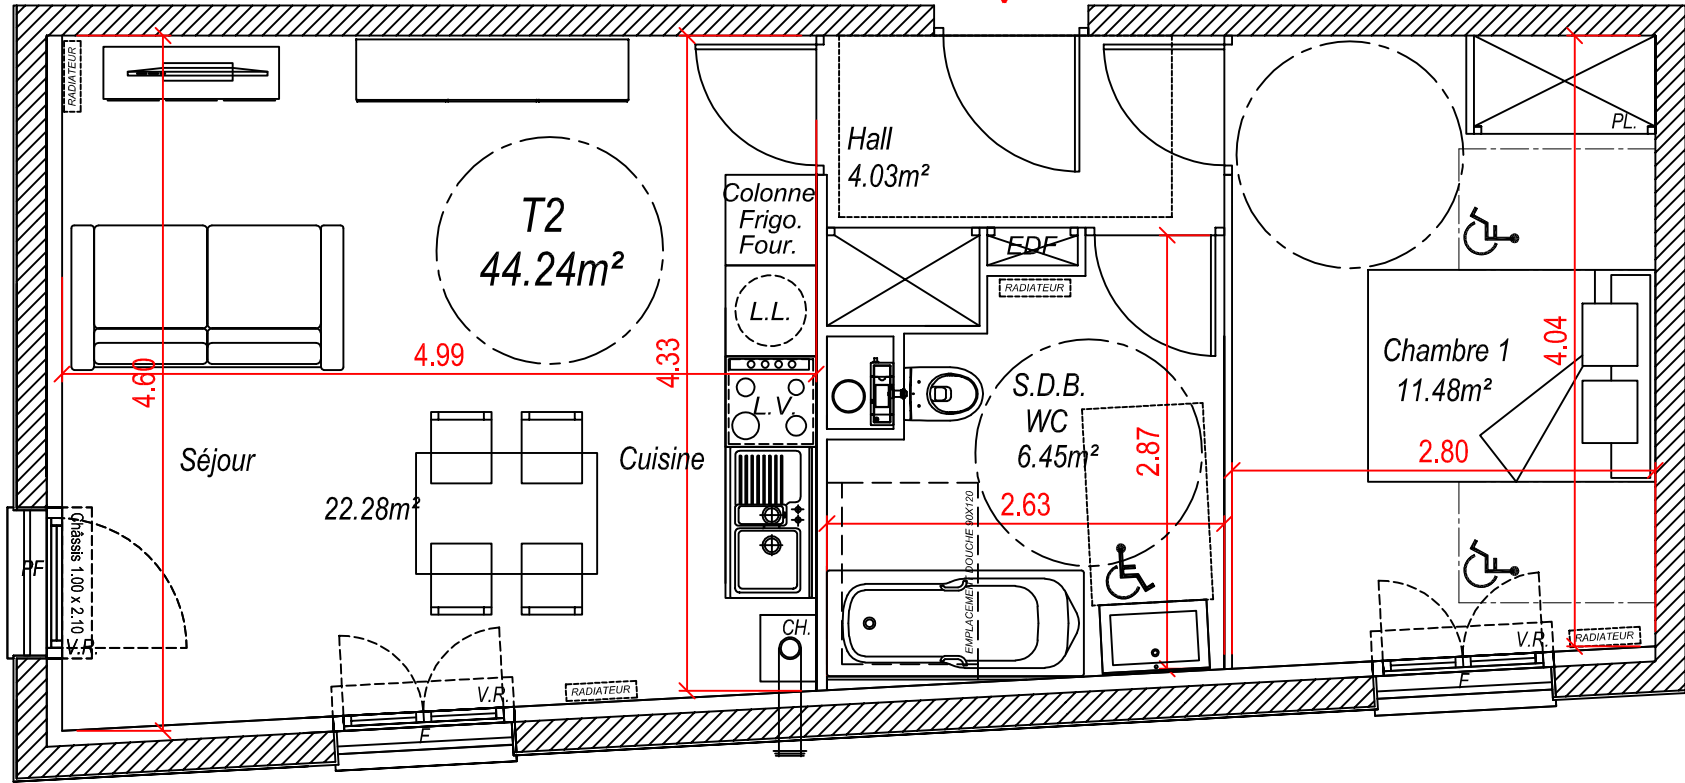

24

TYPE T2

Niveau R+2

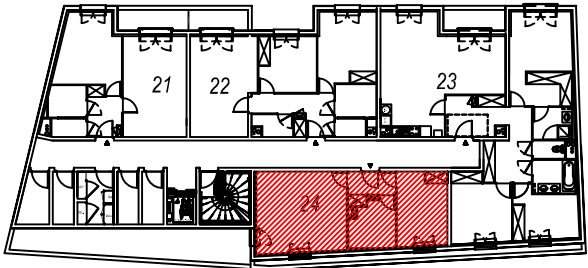

DESIGNATION	SURFACES
Séjour-Cuisine	22.28m ²
Hall	4.03m ²
Salle de bain - WC	6.45m ²
Chambre	11.48m ²
SURFACE HABITABLE	44.24m²

Terrasses / Balcons / Jardins à jouissance privative
 Le jardin appartient à la copropriété.
 Usage et entretien exclusif du propriétaire du lot.



OCTOBRE 2019

Indice :

LEGENDE

PL	PLACARD
PF	PORTE FENETRE
F	FENETRE
LV	LAVE VAISSELLE
LL	LAVE LINGE
VR	VOLET ROULANT
CH	CHAUDIERE MURAL
EDF	TABEAU ELECTRIQUE

Le présent document exprime la figure et les dispositions générales de l'appartement.
 Des variations peuvent intervenir en fonction des nécessités techniques (études thermique, acoustique et gros oeuvre) et des tolérance d'exécutions (à 5% près) tant en ce qui concerne les dimensions libres que les équipements.
 Les équipements et meubles sont positionnés à titre indicatif, les cuisines ne sont pas fournies.

