



Repérage - Plan rdc

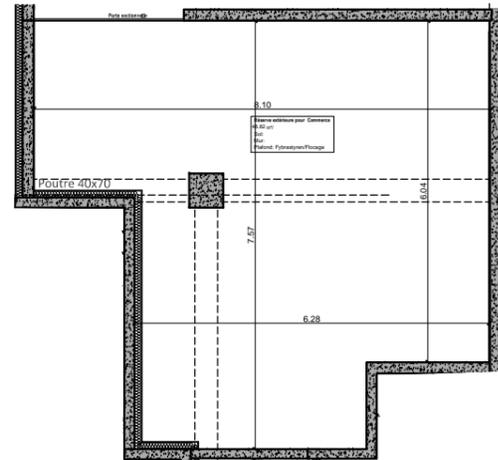

bureau


RDC

Repérage - Façade avant

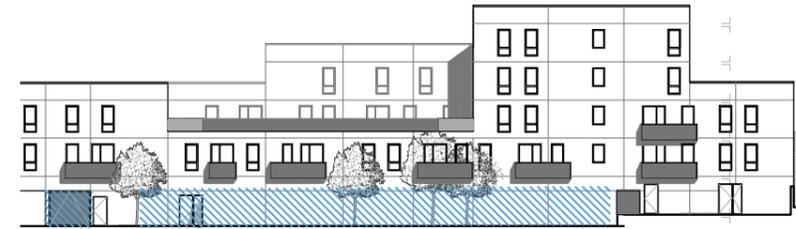



Repérage - Façade arrière

Commerce	462.28 m <sup>2</sup>
Reserve	48.82 m <sup>2</sup>
<b>TOTAL</b>	<b>511.10 m<sup>2</sup></b>

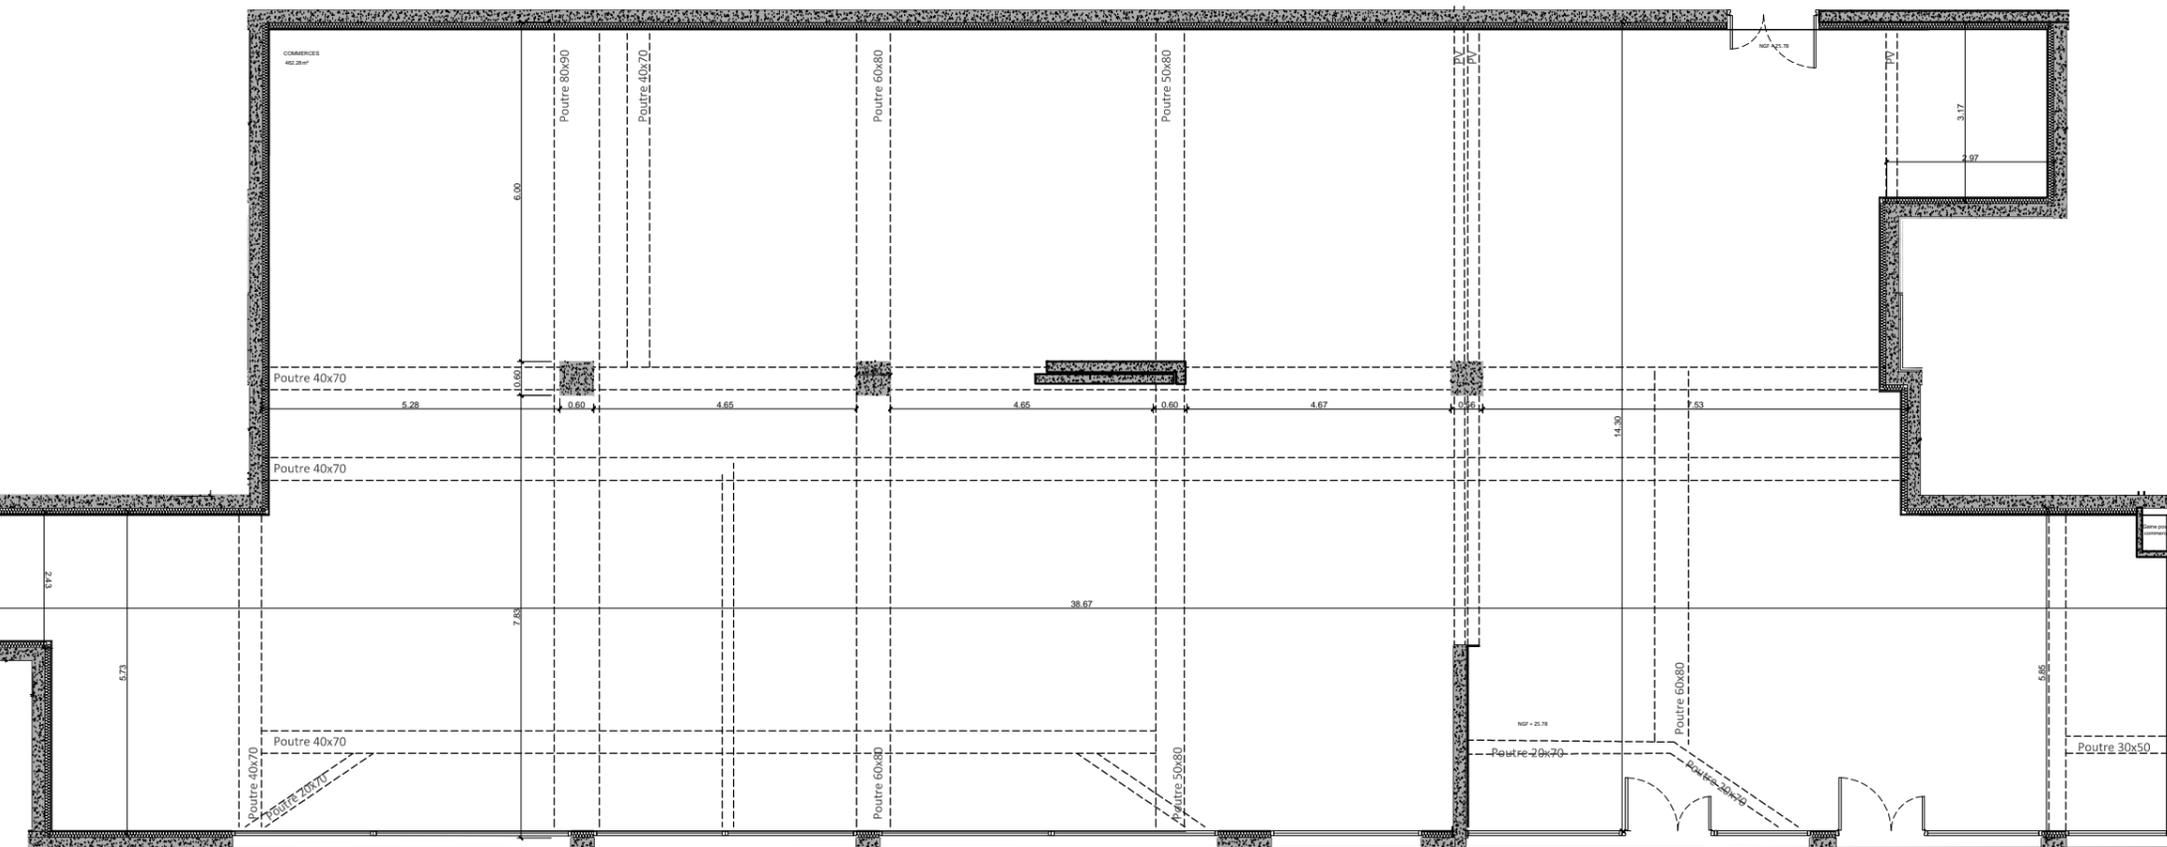

17/07/2020

V. 01

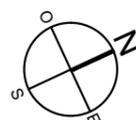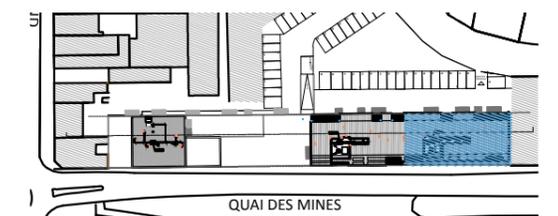

NOTA : des modifications sont susceptibles d'être apportées à ce plan en fonction des nécessités techniques de la réalisation, tant en ce qui concerne les dimensions libres que l'équipement. Les surfaces indiquées sont approximatives, les retombées, faux plafonds ainsi que l'emplacement des équipements sont figurés à titre indicatif. Les surfaces des placards et équipements sont incluses dans celles des pièces attenantes. Les équipements et mobiliers ne sont pas livrés avec le logement.