




(é)
équation


Quand tout concourt
au bien-être

APPARTEMENT 33 R+1

TYPOLOGIE T4

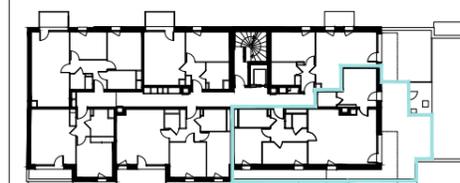


SURFACE HABITABLE 81,11m²

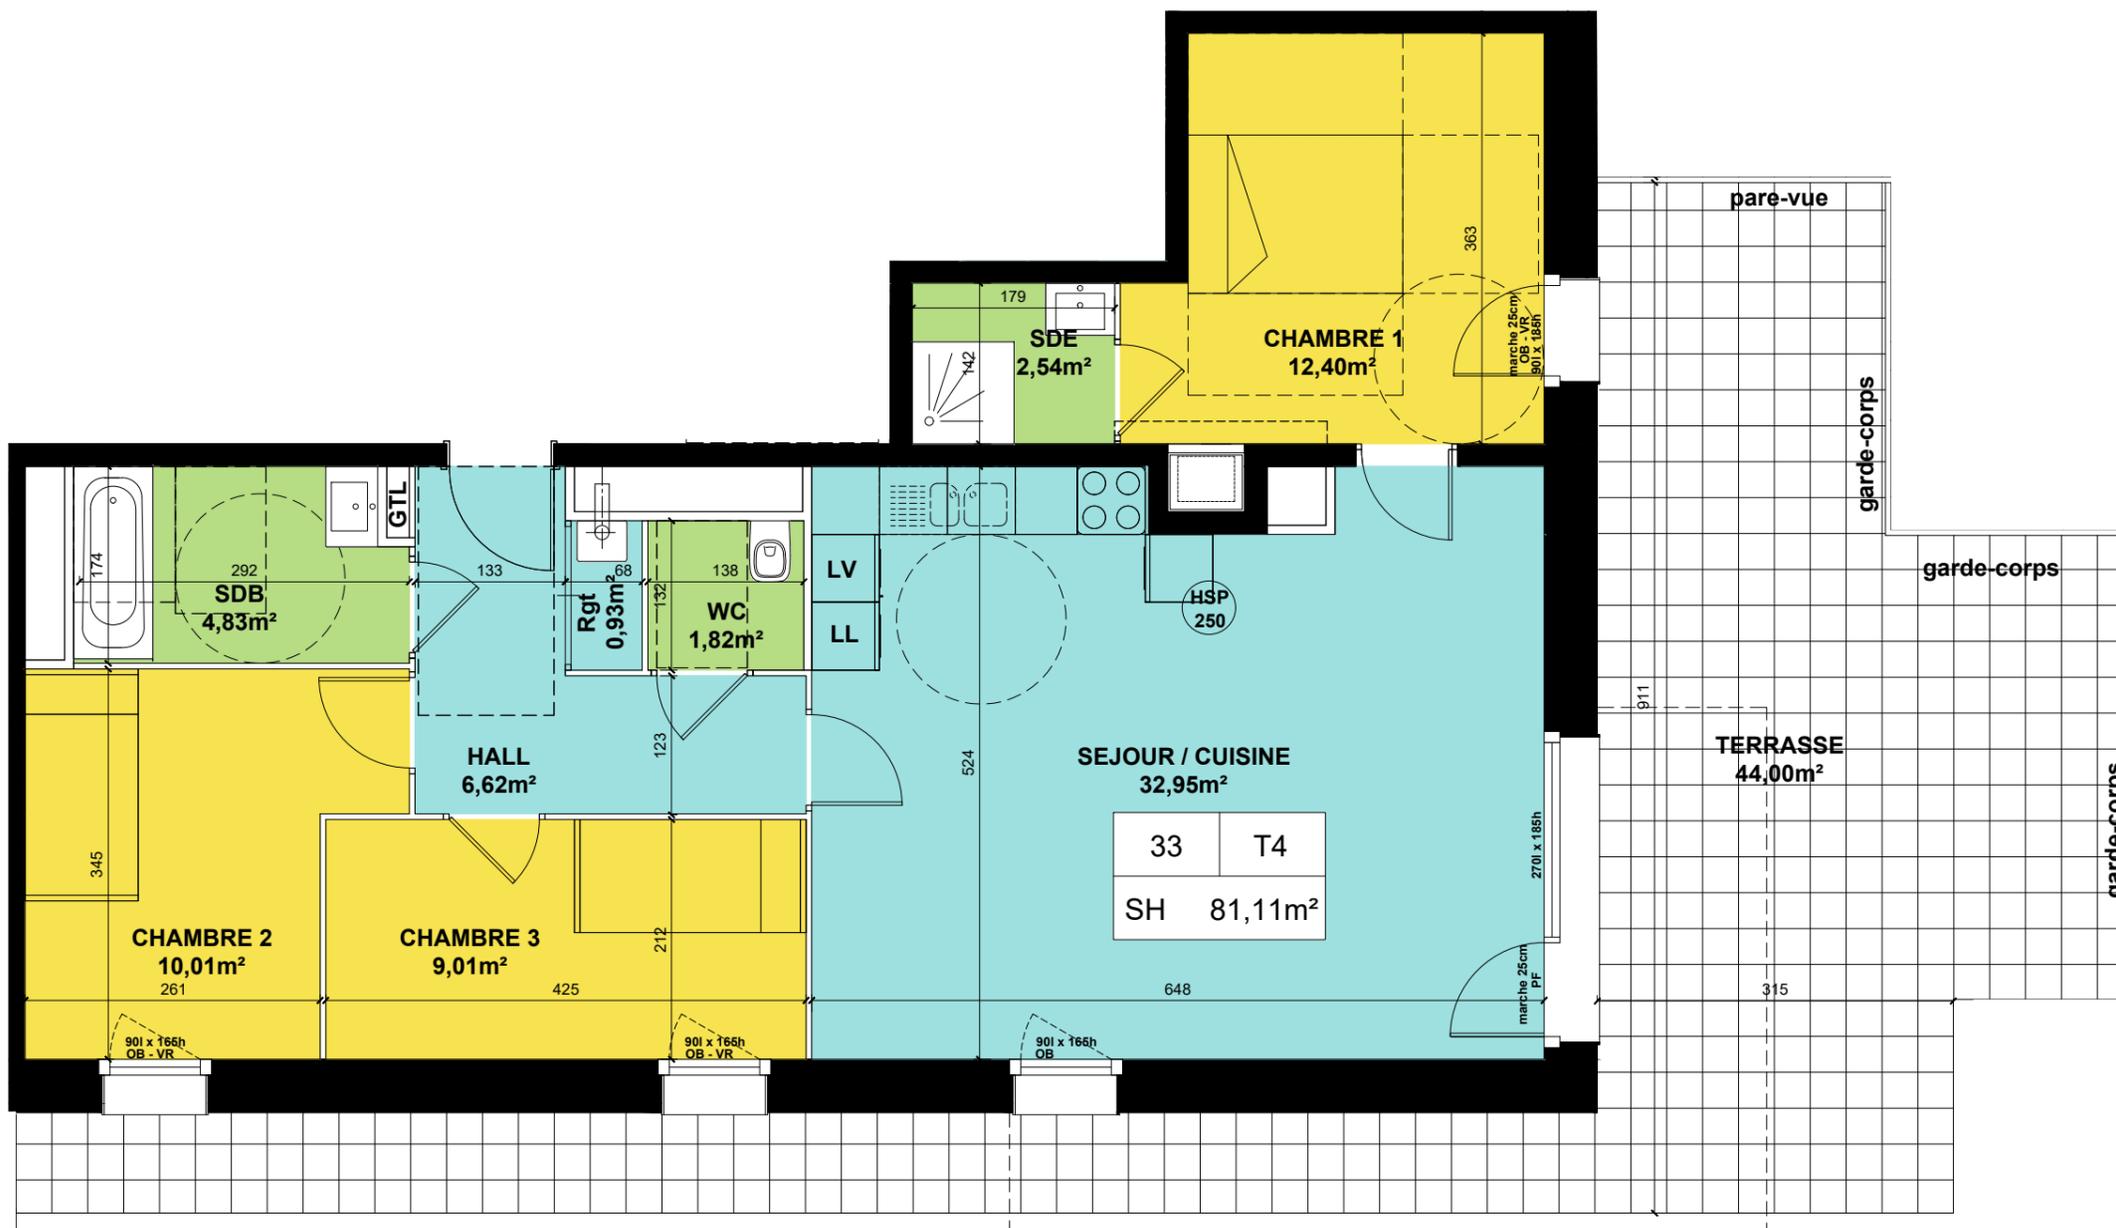

Hall	6.62 m ²
Séjour / Cuisine	32.95 m ²
SDB	4.83 m ²
WC	1.82 m ²
CHAMBRE 1	12.40 m ²
CHAMBRE 2	10.01 m ²
CHAMBRE 3	9.01 m ²
Salle d'eau	2.54 m ²
PL	0.93 m ²

TOTAL	81.11 m²
TERRASSE	44.00 m ²

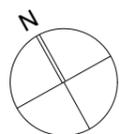

Légende
OF : Ouvrant à la française
PF : Porte-Fenêtre
VR : Volet Roulant

Espace jour Espace nuit Salle d'eau



NOTA : Des modifications sont susceptibles d'être apportées à ce plan en fonction des nécessités techniques de la réalisation, tant en ce qui concerne la réalisation, tant en ce qui concerne les dimensions libres que l'équipement. Les surfaces indiquées sont approximatives, les retombées, faux plafonds ainsi que l'emplacement des équipements sont figurés à titre indicatif. Les surfaces de placards et équipements sont incluses dans celles des pièces attenantes. Les équipements et mobilier ne sont pas livrés avec le logement.

Décembre 2020

Indice E

