

# LE CARRÉ DE L'HIPPODROME LAMBERSART

## BATIMENT C

APPARTEMENT	N°03 RDC
TYPOLOGIE	T2

Surfaces	
Séjour / Cuisine	22.91 m <sup>2</sup>
Ch	11.76 m <sup>2</sup>
Hall	5.18 m <sup>2</sup>
SdD	4.97 m <sup>2</sup>
WC	1.26 m <sup>2</sup>
Rgt	1.26 m <sup>2</sup>


**Total SHAB** 47.34 m<sup>2</sup>

Terrasse 14.19 m<sup>2</sup>

**Total général** 61.53 m<sup>2</sup>

**Surface jardin** 30 m<sup>2</sup>

21 janvier 2021

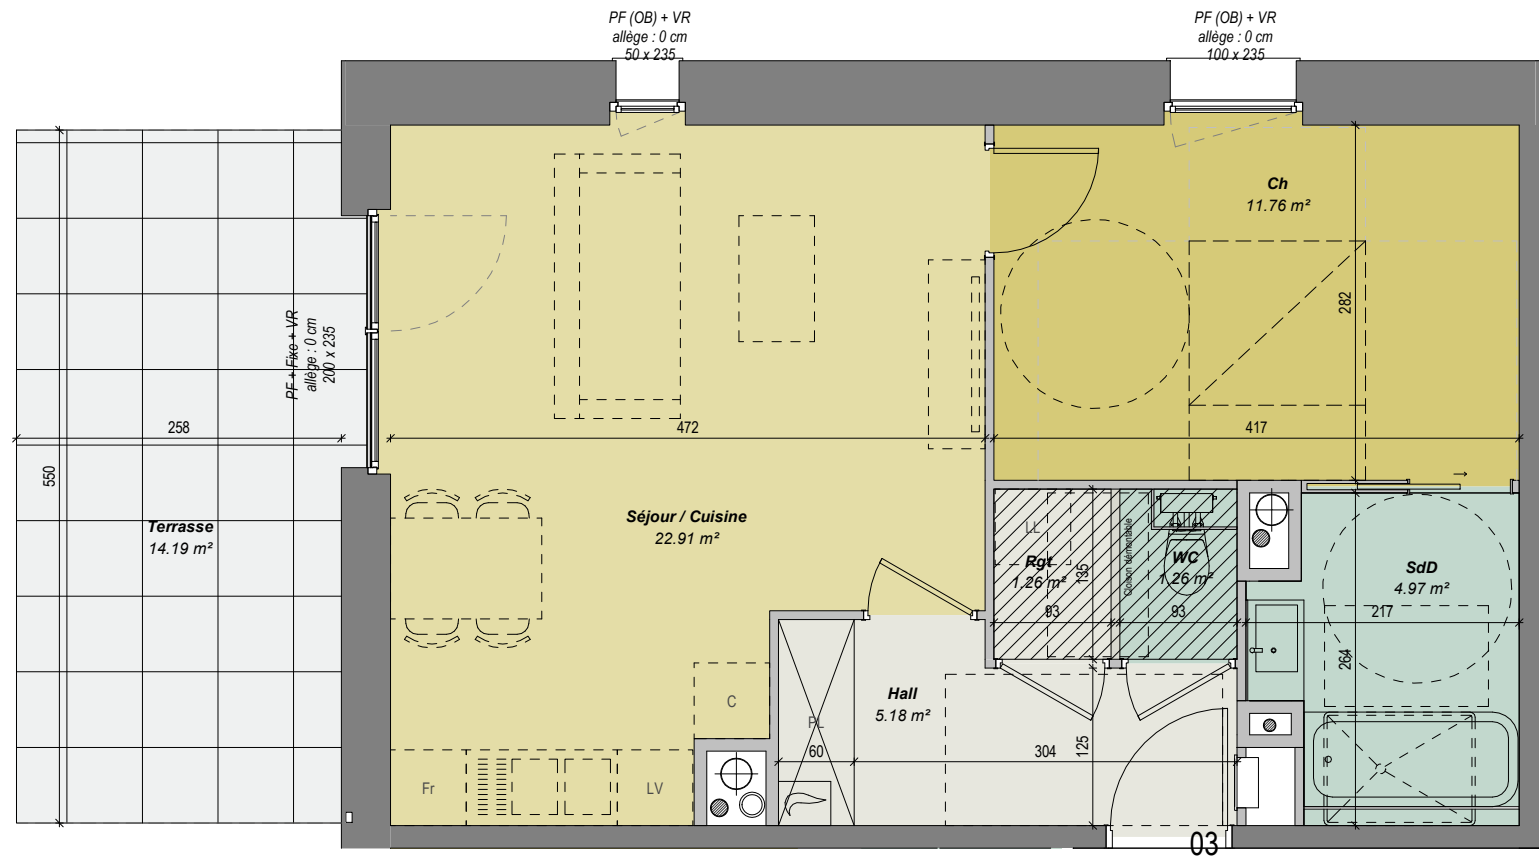

**Légende**  
 PL : Placard  
 PF / GC : Porte fenêtre et garde-corps  
 PF : Porte fenêtre PC : Porte coulissante  
 OF, OB. : Ouvrant à la française / Oscillo battant  
 VR : Volet roulant

hsp : faux plafond sous poutre  
 Hauteur sous dalle : 260 cm  
 (hors soffite et faux plafond)  
 Soffite / faux plafond technique  
 (hauteur mini : 220 cm)



NOTA : Des modifications sont susceptibles d'être apportées à ce plan en fonction des nécessités technique de la réalisation, tant en ce qui concerne la réalisation, tant en ce qui concerne les dimensions libre que l'équipement. Les surfaces indiquées sont approximatives, les retombées, faux plafonds ainsi que l'emplacement des équipements sont figurés à titre indicatif. Les surfaces de placards et équipements sont incluses dans celles des pièces attenantes. Les équipements et mobilier ne sont pas livrés avec le logement.